

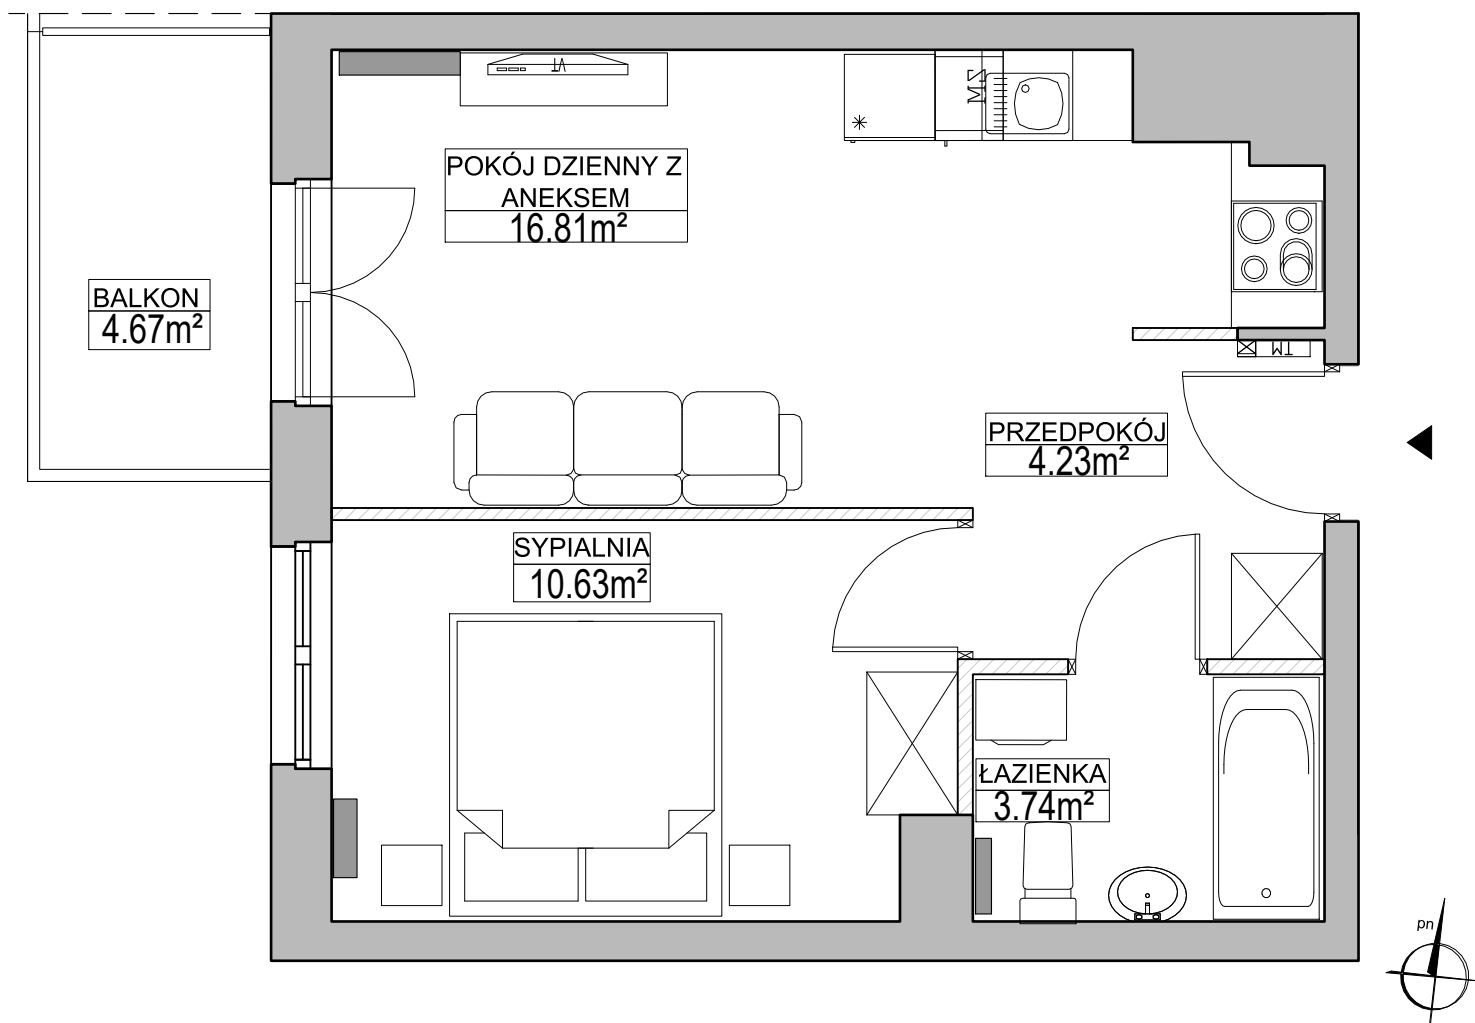


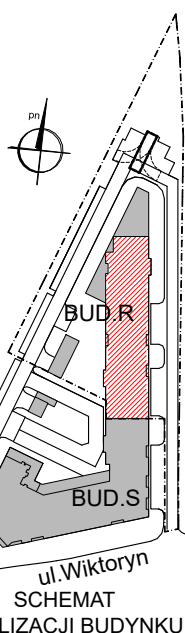

SCHEMAT MIKROAPARTAMENTU
NA RZUCIE KONDYGNACJI

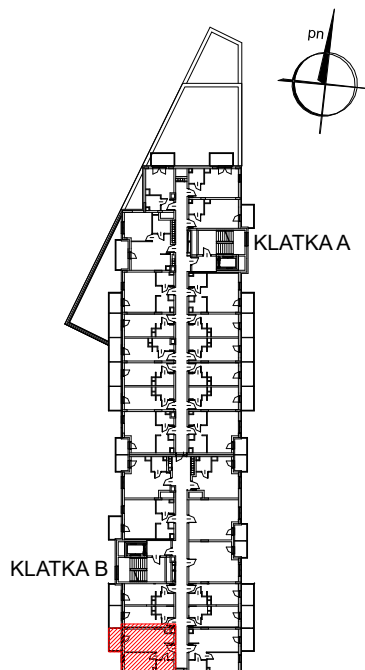


ul. Wiktoryn
SCHEMAT
LOKALIZACJI BUDYNKU

OVERKAM 7 QUBE SPV 12 Sp. z o.o.

02-972 WARSZAWA, Aleja Rzeczypospolitej 1
TEL. (22) 419 11 00, FAX (22) 419 11 03

PROJEKTANT: mgr inż. arch. Przemysław Gałach nr upr. GP7342/29/44/91		GiS Architekci Sp. z o.o. 01-688 WARSZAWA, ul. Pęcicka 9 lok. B2 TEL (22) 126 08 10	
FAZA:	DATA:	NR MIKROAPARTAMENTU: INWESTYCJA/ETAP/KLATKA/PIĘTRO/INR LOKALU	
3.A	05.01.2021	MS/R/B/5/9	
ILOŚĆ POKOI:		POW. MIKROAPARTAMENTU: WG PN-ISO 9836;1997	
2		36,22 m²	
PIĘTRO:		POW. BALKONU:	POW. LOGGI:
5		4,67 m²	-
KLATKA:		POW. TARASU:	POW. OGRÓDKA:
B		-	-

 LEGENDA:  ŚCIANKI DZIAŁOWE NADAJĄCE SIĘ DO DEMONTAŻU

UWAGA:

- POWIERZCHNIE LICZONE WG NORMY PN-ISO 9836;1997
- ZGODNIE Z NORMĄ PN-ISO 9836;1997 DO POWIERZCHNI LOKALU WLICZONO ŚCIANKI DZIAŁOWE NADAJĄCE SIĘ DO DEMONTAŻU
- ZE WZGLĘDU NA TRWAJĄCE PRACE PROJEKTOWE POWIERZCHNIE MOGĄ ULEC ZMIANIE
- WYPOSAŻENIE TYLKO W CELACH PREZENTACJI, NIE STANOWI ZOBOWIĄZANIA UMOWNEGO
- NINIEJSZY PROJEKT NIE STANOWI OFERTY W ROZUMIENIU PRZEPISÓW KODEKSU CYWILNEGO