


5 TO THE SEA

MIĘDZYWODZIE, UL. WCZASOWA
DZ. NR 755/45, 755/46, 755/47


FUNDUSZ MIESZKANIOWO
HANDLOWY Sp. z o.o.
ul. Sikorskiego 6/5
61-535 Poznań

Rzut mieszkania
skala 1:50

Rzut antresoli
skala 1:50

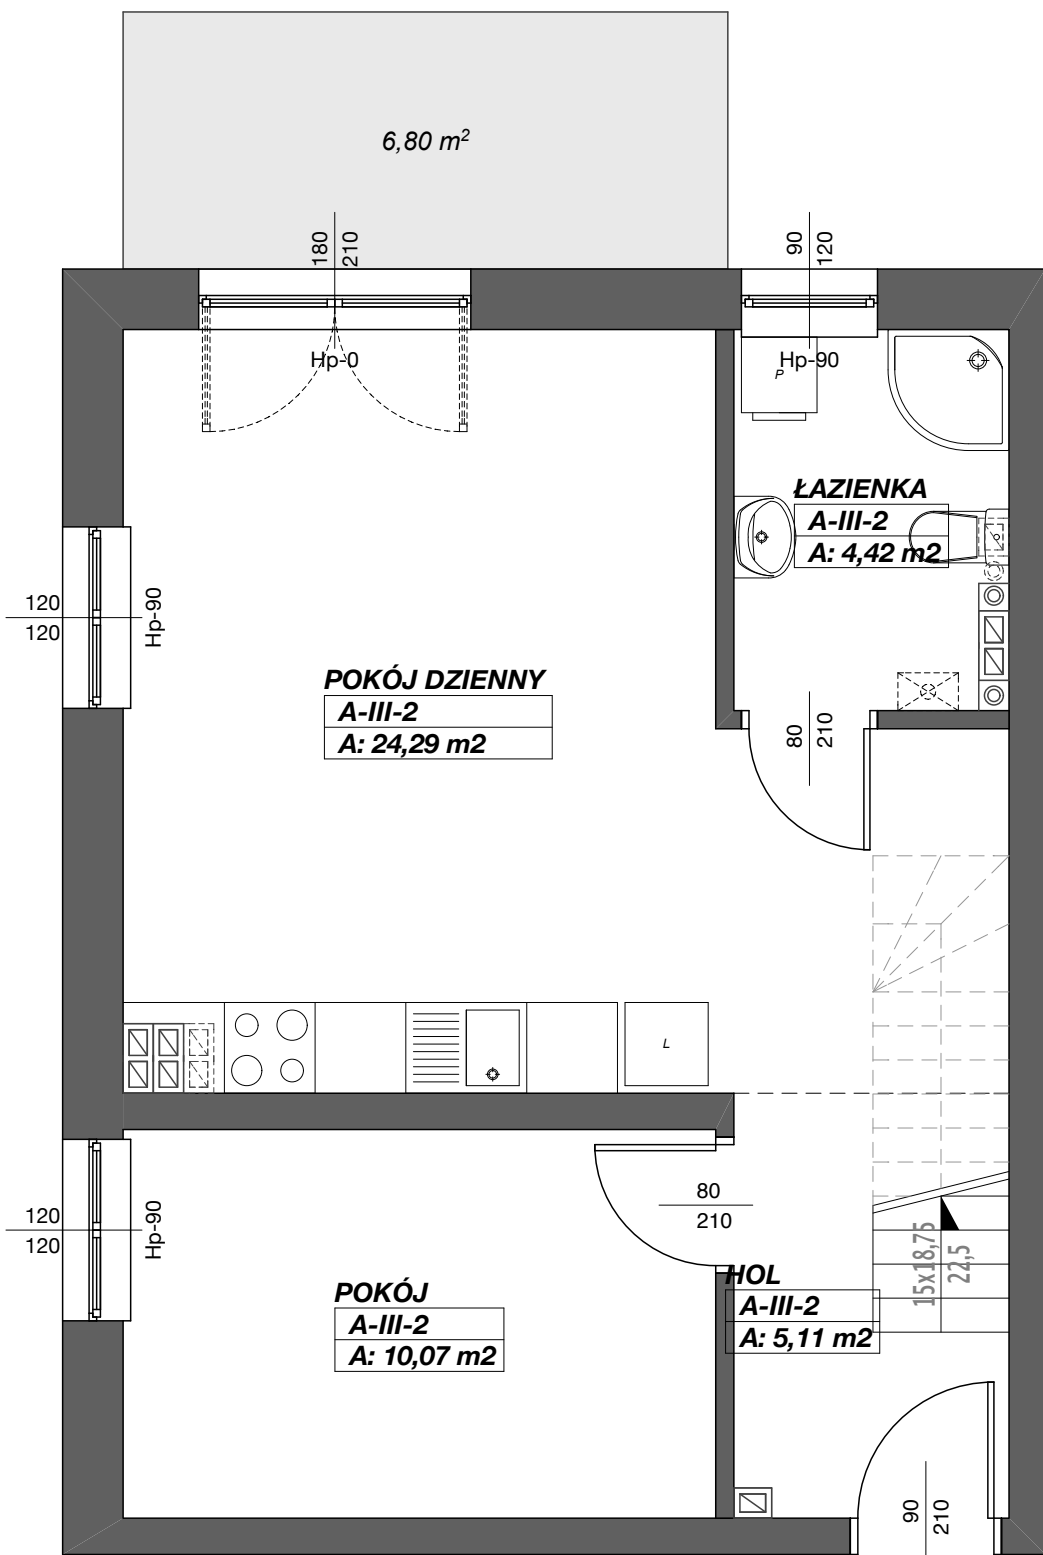


Rzut mieszkania
skala 1:50

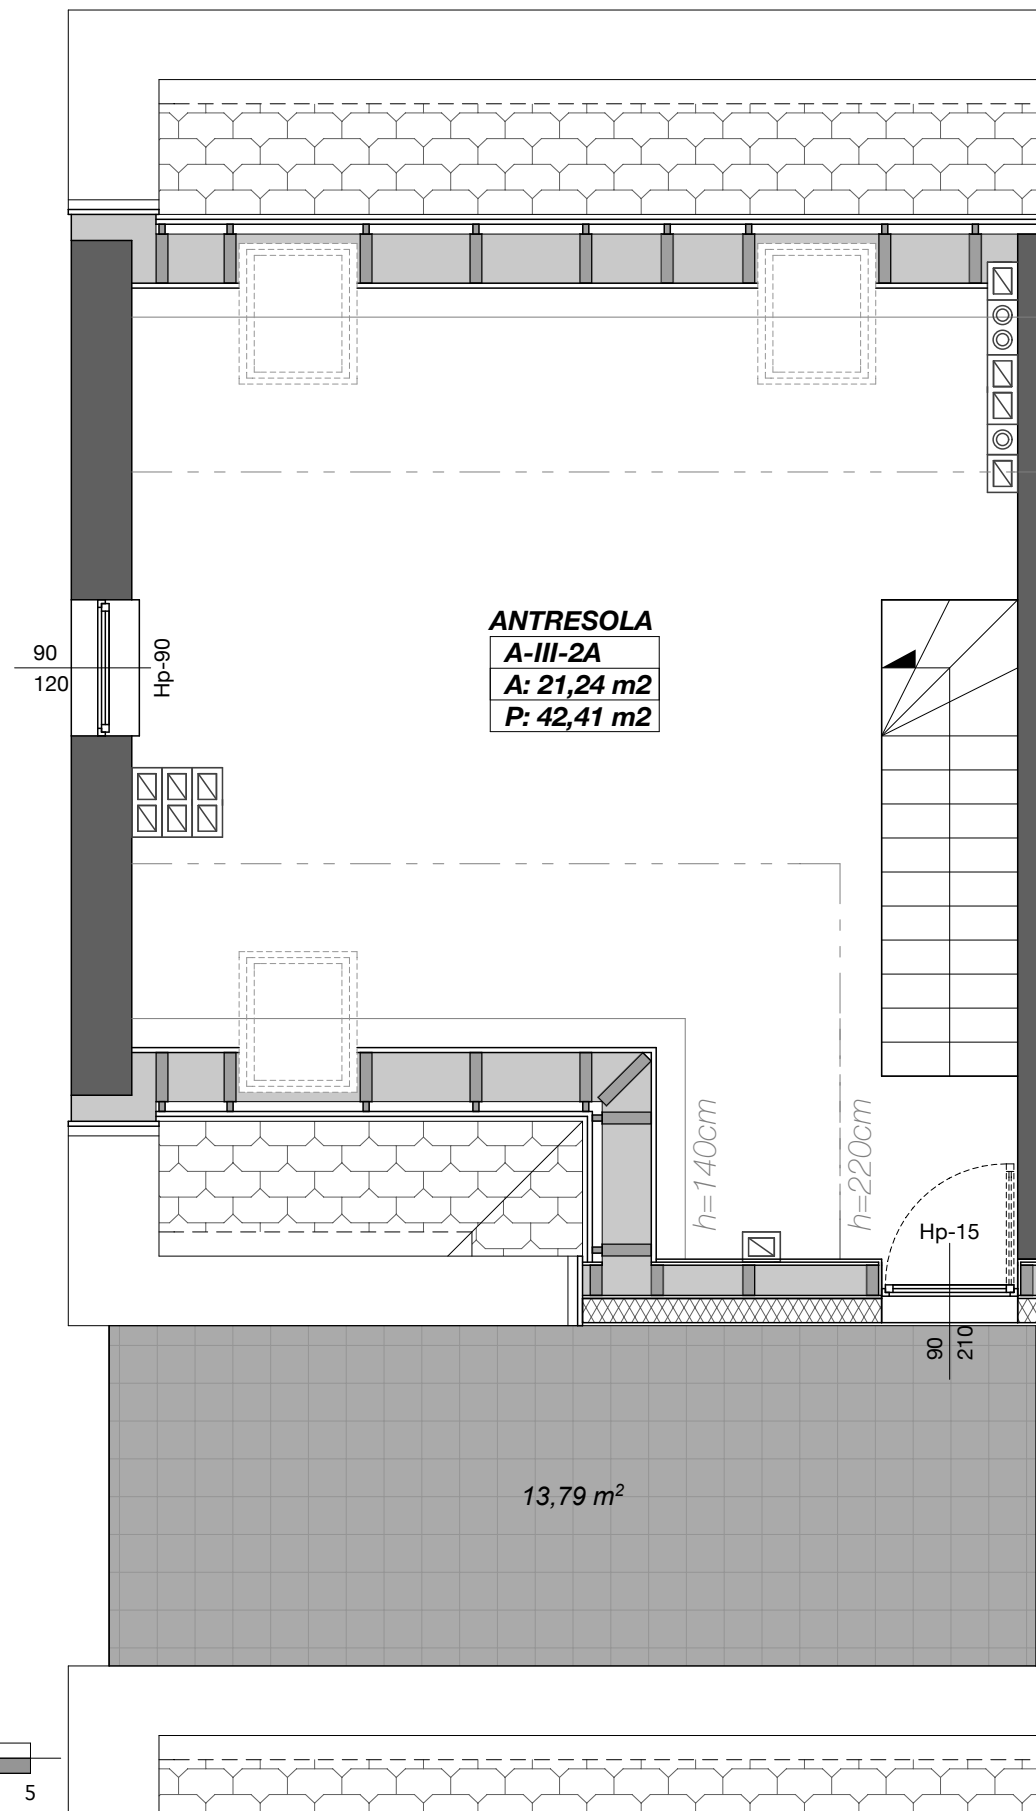

ZESTAWIENIE POWIERZCHNI
MIESZKANIA **A-III-2**

A-III-2	HOL	5,11
A-III-2	POKÓJ	10,07
A-III-2	POKÓJ DZIENNY	24,29
A-III-2	ŁAZIENKA	4,42
A-III-2A	ANTRESOLA	21,24
RAZEA	PUM A-III-2	65,13

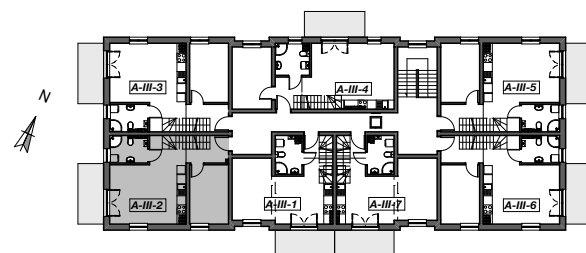

WIDOK III KONDYGNACJI
BUDYNEK A

