
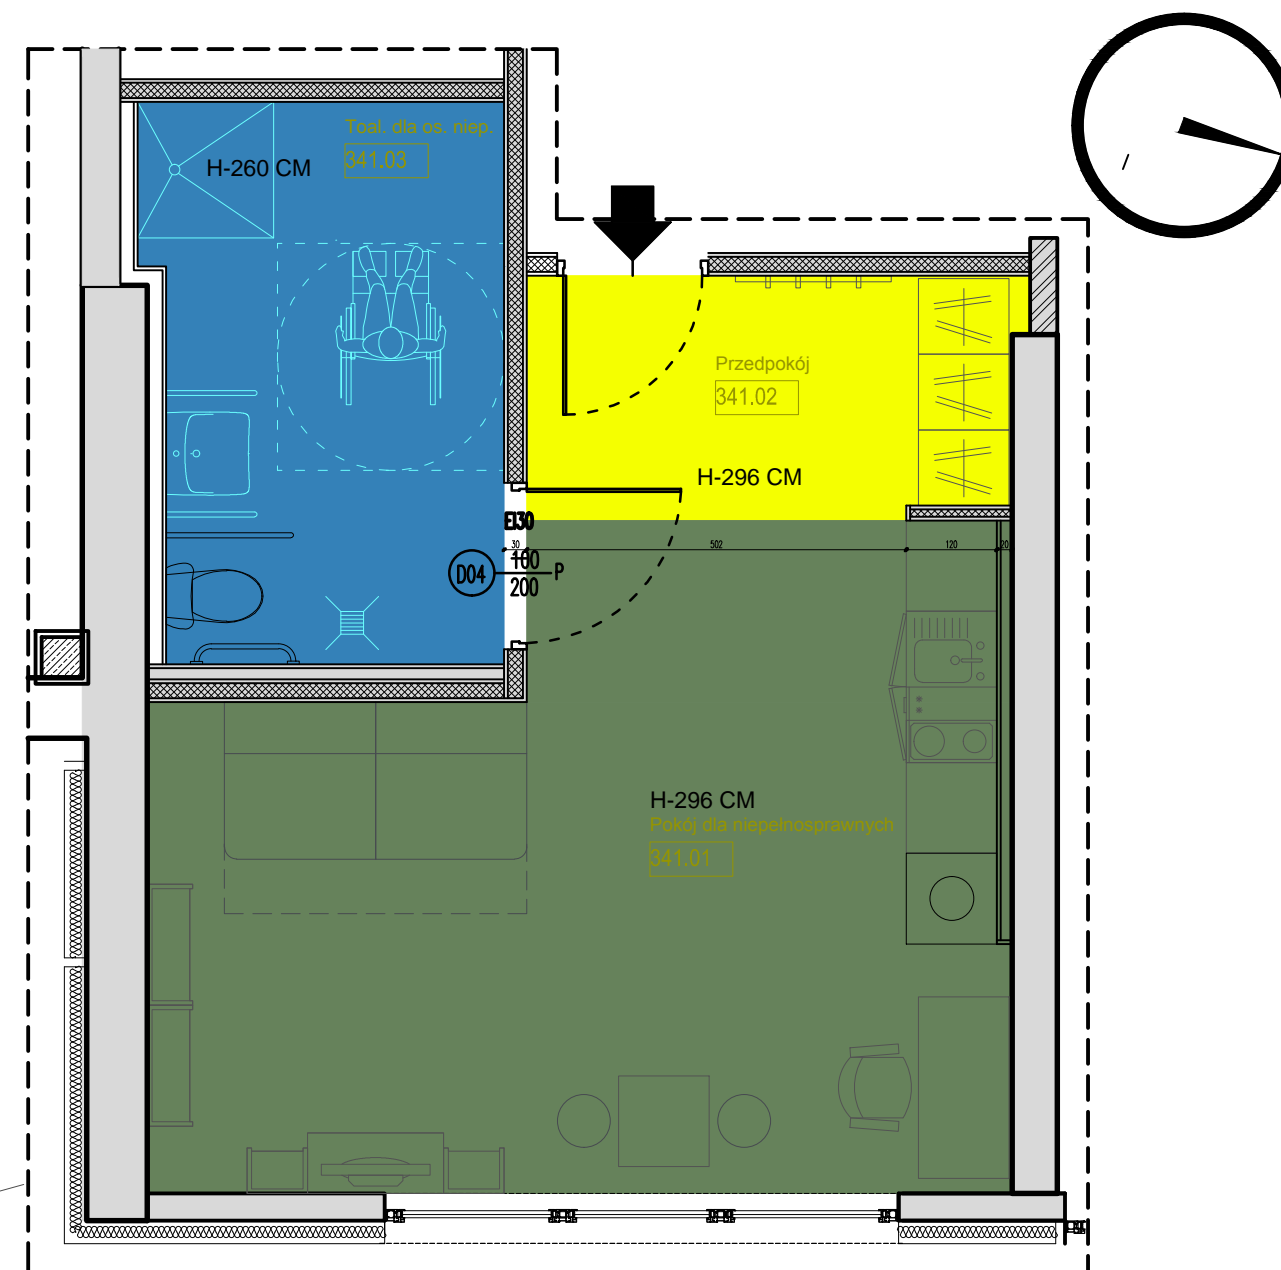


RZUT III PIETRA APARTAMENT NR 341

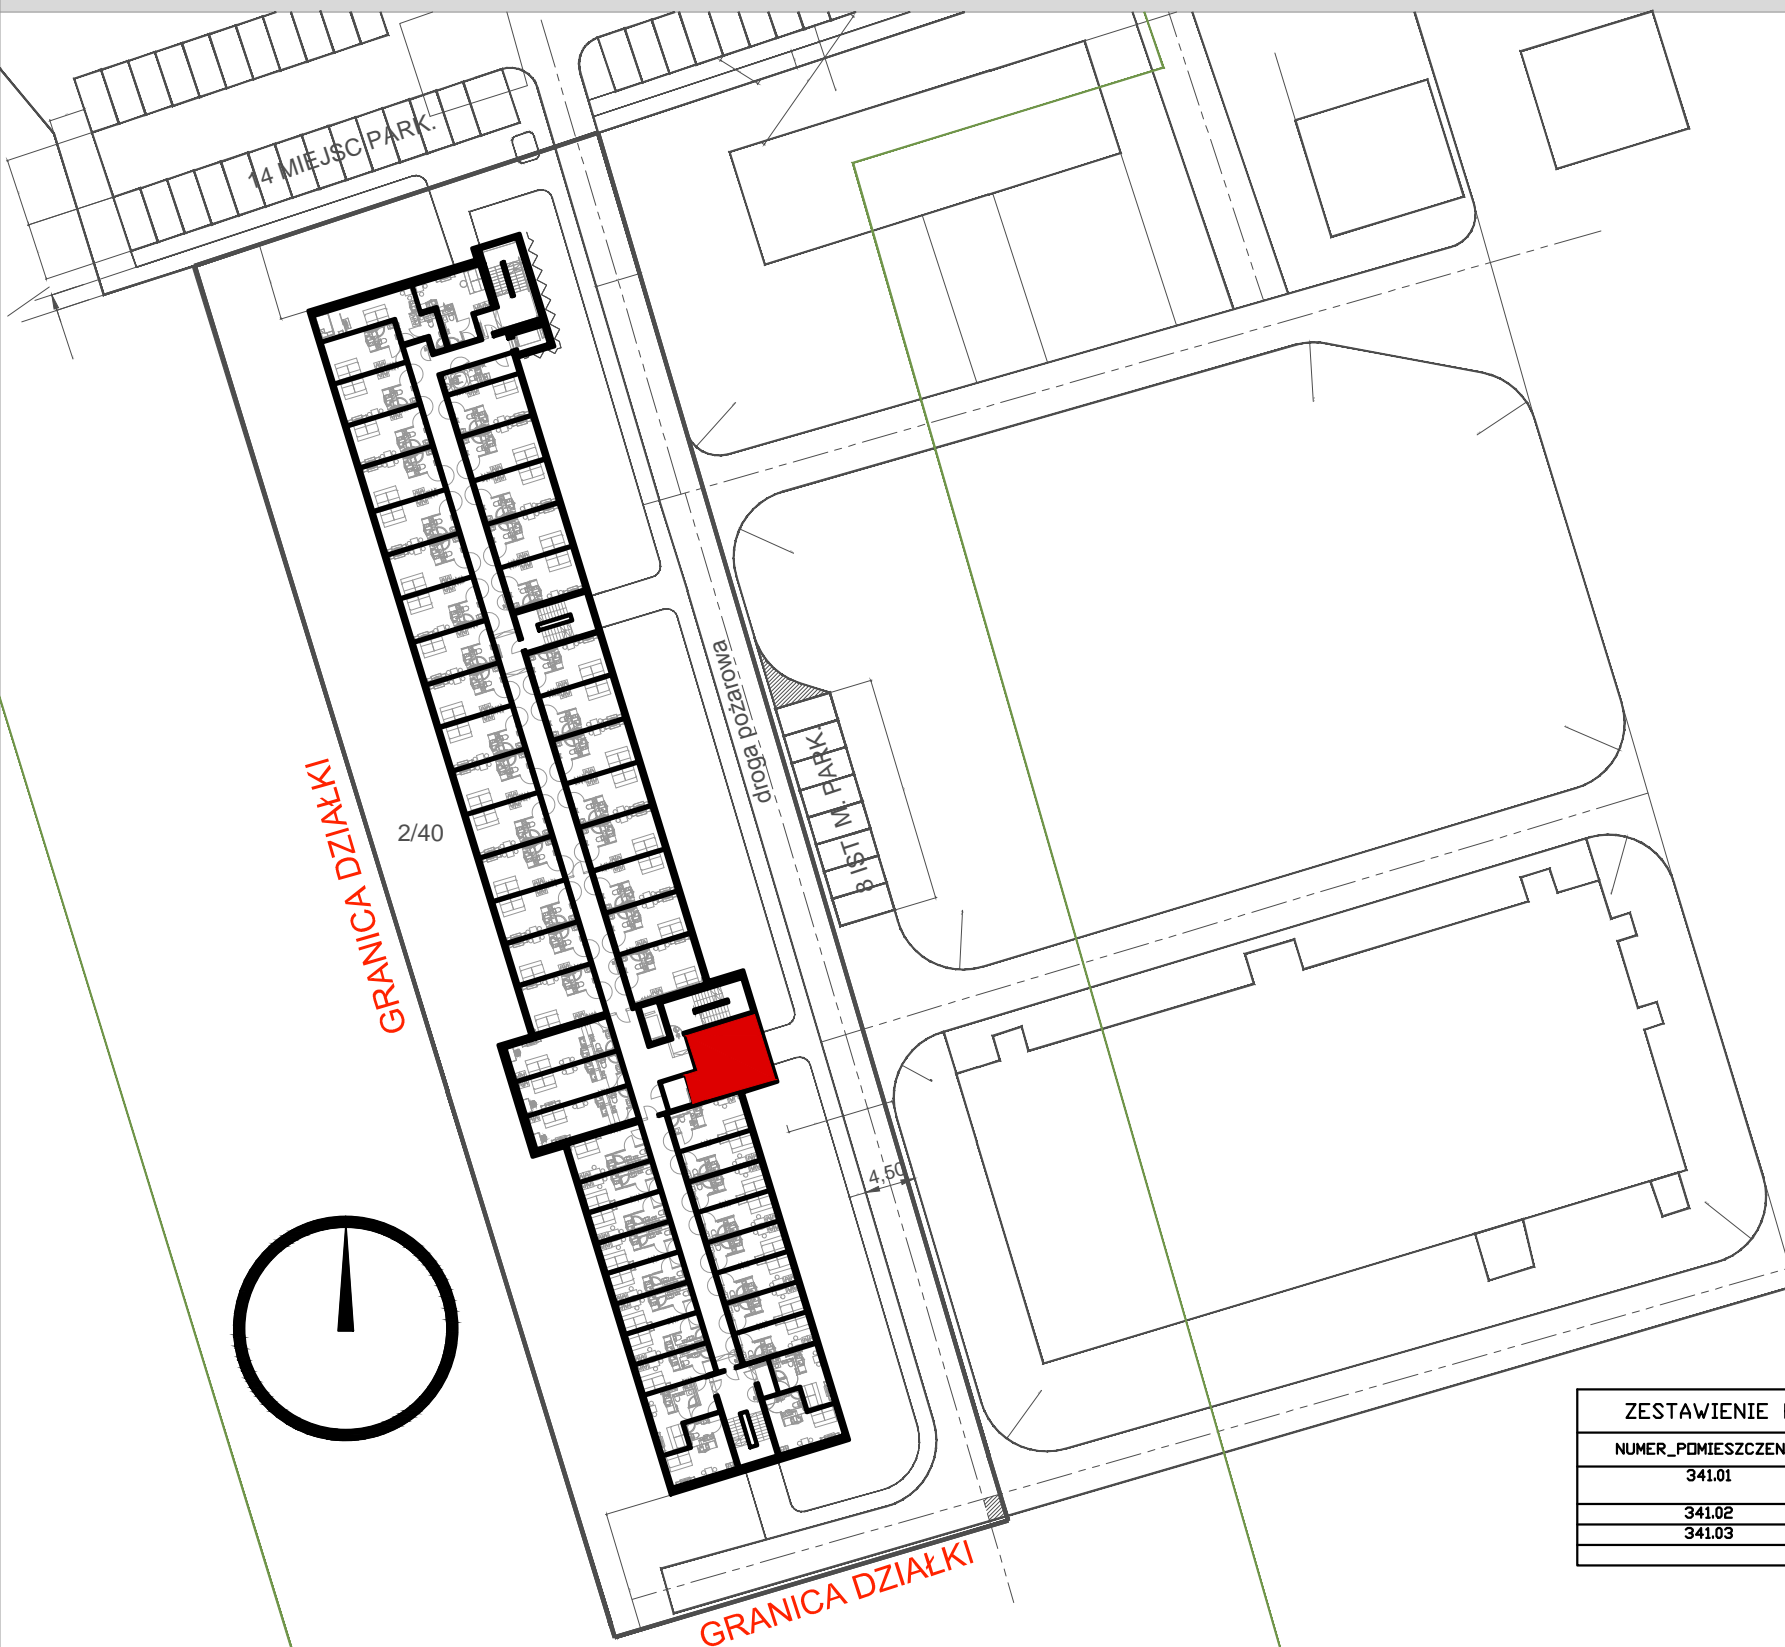

ZESTAWIENIE POMIESZCZEN I POWIERZCHNI APARTAMENT 341		
NUMER_POMIESZCZENIA	NAZWA_POMIESZCZENIA	POWIERZCHNIA
341.01	Pokój dla niepełnosprawnych	22.44
341.02	Przedpokój	4.93
341.03	Toal. dla os. niep.	8.52
		35.89

LOKALIZACJA:
WROCŁAW, OBREB: WROCŁAWSKIE PARKI BIZNESU- "BIERUTOWSKA PARK"
UL. BIERUTOWSKA 57-59

HYDRAL
APARTAMENTY