
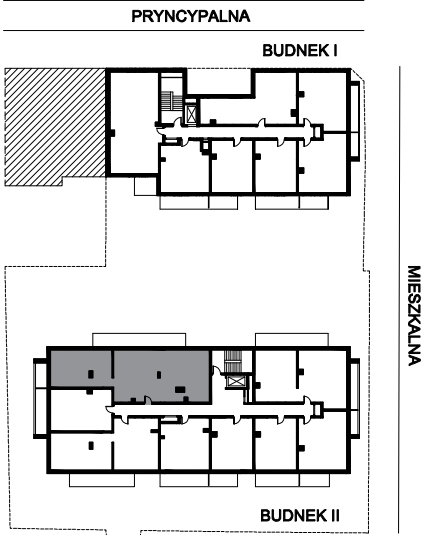


# MIESZKANIE II.1.8

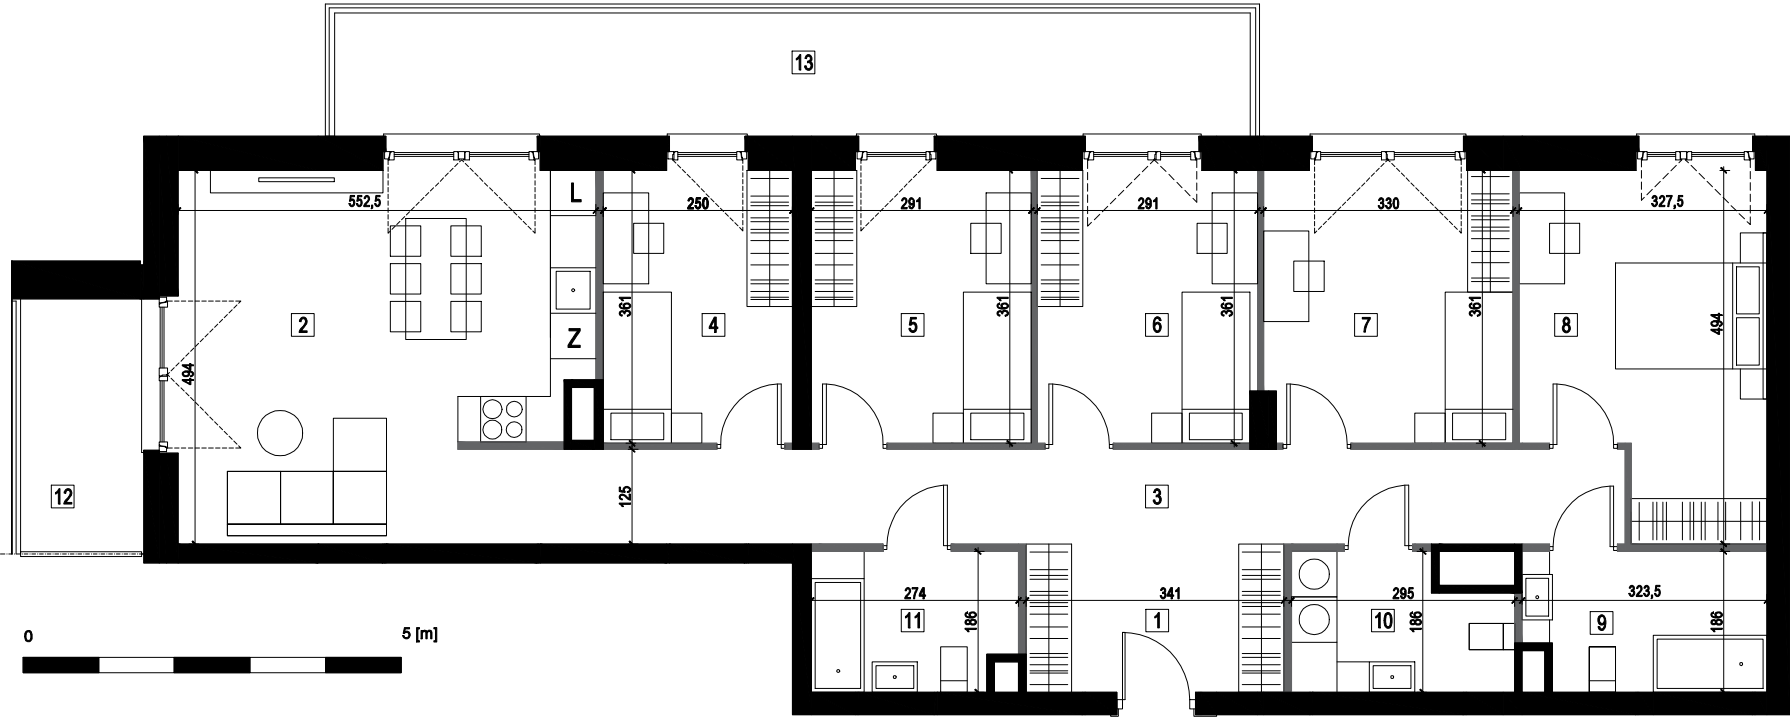

## ELEMENTY PROJEKTOWANE:

- ŚCIANY BEZ MOŻLIWOŚCI USUNIĘCIA
- ŚCIANY DZIAŁOWE, MOŻLIWE DO USUNIĘCIA

| II.1.8 | MIESZKANIE II.1.8                 | 121,13 | m2 |
|--------|-----------------------------------|--------|----|
| 1      | hol z garderobą                   | 6,63   | m2 |
| 2      | pokój dzienny z aneksem kuchennym | 24,27  | m2 |
| 3      | komunikacja                       | 19,20  | m2 |
| 4      | sypania                           | 8,93   | m2 |
| 5      | sypania                           | 10,40  | m2 |
| 6      | sypania                           | 10,38  | m2 |
| 7      | sypania                           | 11,73  | m2 |
| 8      | sypania                           | 14,08  | m2 |
| 9      | łazienka                          | 5,75   | m2 |
| 10     | łazienka z pralnią                | 4,88   | m2 |
| 11     | łazienka                          | 4,88   | m2 |
| 12     | balkon                            | 5,50   | m2 |
| 13     | balkon                            | 19,73  | m2 |