



BUDYNEK 10

NUMER LOKALU 15

PIĘTRO 2

KLATKA 1



① hol	4.86m ²
② pokój z aneksem	23.20m ²
③ sypialnia	10.47m ²
④ łazienka	5.18m ²

POW. UŻYTKOWA 43.71m²
⑤ balkon 5.02m²

OBMIAR POWIERZCHNI UŻYTKOWEJ LOKALU MIESZKALNEGO WYKONANO ZGODNIE Z NORMĄ PN-ISO 9836. Z WLICZONĄ POWIERZCHNIĄ POD ŚCIANAMI DZIAŁOWYMI

Przedstawiona na załączniku aranżacja jest przykładowa a załącznik ma charakter jedynie poglądowy i może ulec zmianie. Zmianie nie ulegnie funkcjonalność lokalu oraz jego istotne cechy.

aktualizacja: 25 - wrzesień - 2017

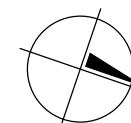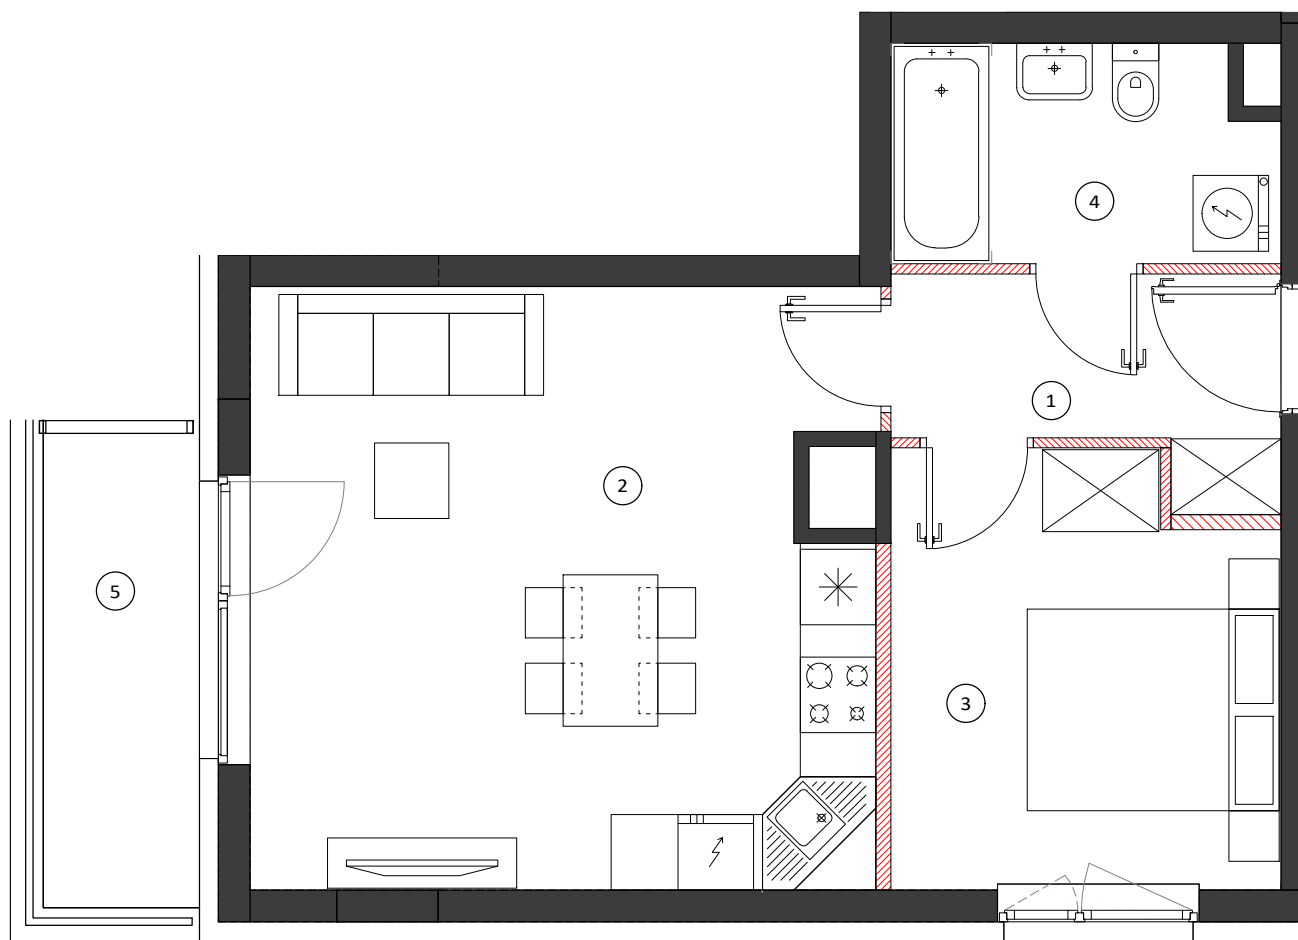


0 50 100cm
SKALA 1:60

LOKALIZACJA BUDYNKU



LOKALIZACJA PIĘTRA

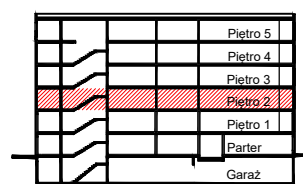

LOKALIZACJA MIESZKANIA

