


OSIEDLE GOSLOVE

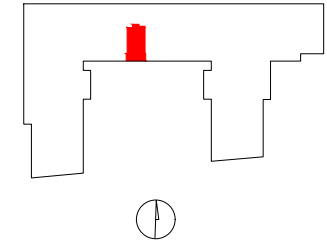

C062

mieszkanie	1 pokój
	z aneksem
budynek	A
nr klatki	C
piętro	4
kondygnacja	5
loggia	4.72 m²


oznaczenie pomieszczeń		
01	hol+pokój+aneks	28.95 m²
02	łazienka	3.78 m²
03	orangeria	4.78 m²

suma pow.uż. **37.51 m²**


 

powierzchnia pod ściankami nadającymi się do demontażu 0.55 m²

pow. lokalu **38.06 m²**

Powierzchnie liczone wg PN-ISO 9836:2015. Karta katalogowa jest załącznikiem do umowy.
UWAGA: Wymiary oraz instalacje wyrysowano na podstawie projektu budowlanego.
Mogą nastąpić nieznaczne zmiany zgodnie z postanowieniami umowy deweloperskiej.

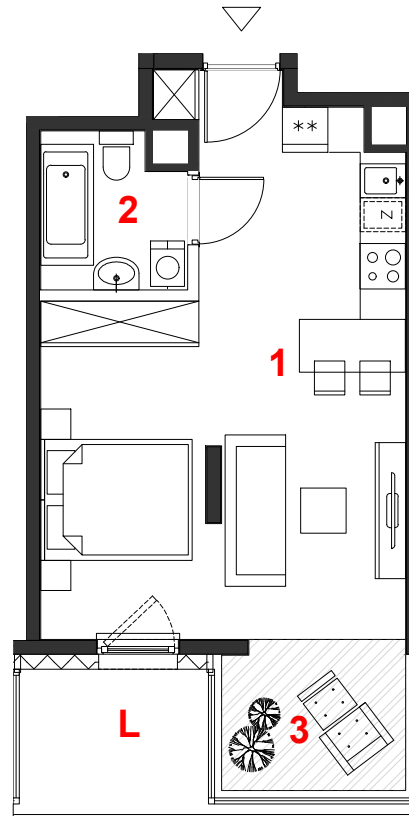

skala 1:100

 miejscowe obniżenie sufitu
 ściany działowe
 konstrukcja i szachty instalacyjne

PROFBUD

biuro@profbud.info
tel. 605 606 606

ARCHITEKCI DAWIDCZYK & PARTNERZY
Okęcie 18/40 03-710 Warszawa
www.iadp.pl poczta@iadp.pl
tel.48227861389