

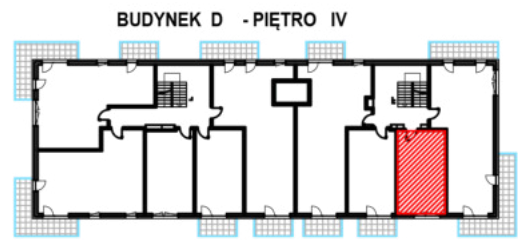


MARATOŃSKA 49
Lokalizacja inwestycji:
ul. Maratońska 49
Łódź 93-503

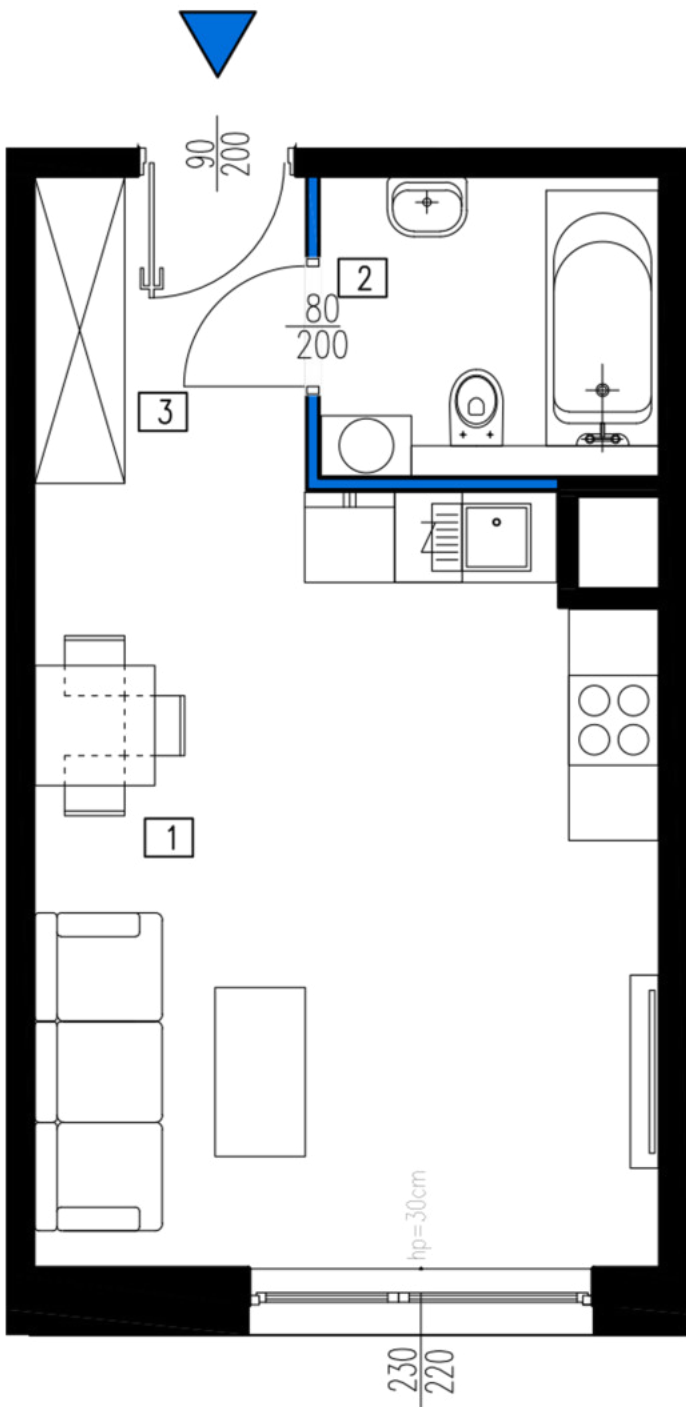

Inwestor:
Vision Development
ul. Piotrkowska 44
Łódź 93-228

VISION DEVELOPMENT
BUILDING THE FUTURE

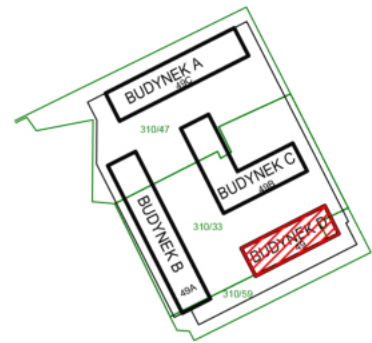

NR LOKALU	40 - D.4.8	PIĘTRO 4
NR. POM.	NAZWA	POW. [m2]
1	SALON Z ANEKSEM KUCHENNYM	21.13
2	ŁAZIENKA	4.55
3	KOMUNIKACJA	3.78
POWIERZCHNIA		29.46

GEODETA UPRAWNIONY
Kamil Glejzer
Kamil Glejzer
Nr upr. 21373
tel. 609 374 298