


CITY
VIBE

STREET CULTURE

ul. Myśliwska, Kraków

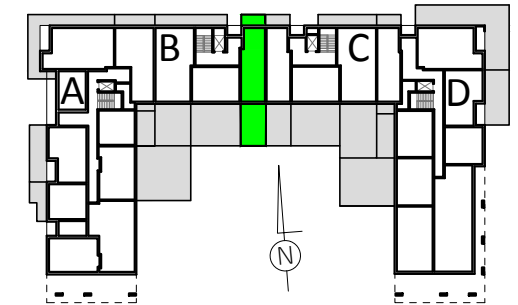

KLATKA: B
PIĘTRO: 0
MIESZKANIE NR: 56

- | | | |
|----|-----------------|----------------------|
| 1. | SALON Z ANEKSEM | 21.94 m ² |
| 2. | ŁAZIENKA | 4.31 m ² |
| 3. | SYPIALNIA | 10.60 m ² |
| 4. | HOL | 3.16 m ² |

POWIERZCHNIA POD ŚCIANAMI
NADAJĄCYMI SIĘ DO DEMONTAŻU 0.71 m²

POWIERZCHNIA MIESZKANIA
według PN-ISO 9836:1997 ***** 40.72 m²

UWAGA:
WYPOSAŻENIE I WYKOŃCZENIE LOKALU STANOWI PRZYKŁADOWĄ
ARANŻACJĘ OKREŚLAJĄCĄ FUNKCJONALNOŚĆ MIESZKANIA.
WYPOSAŻENIE I WIELKOŚĆ ZAPROPONOWANYCH URZĄDZEŃ MA
CHARAKTER ORIENTACYJNY. LOKALIZACJA PRZYKŁADOWEGO WYPOSAŻENIA
I WYKOŃCZENIA POWIĄZANA JEST Z PROJEKTOWANĄ INFRASTRUKTURĄ
BUDYNKU. ZAKRES WYPOSAŻENIA I WYKOŃCZENIA LOKALU OKREŚLA
UMOWA NABYCIA LOKALU.



POWIERZCHNIA MIESZKANIA
według PN-ISO 9836:1997 ***** 40.72 m²

POWIERZCHNIA OGRÓDKA 1 25.5m²
POWIERZCHNIA OGRÓDKA 2 6.5m²

2 pokoje 0 B 56



piękno życia w nieruchomościach

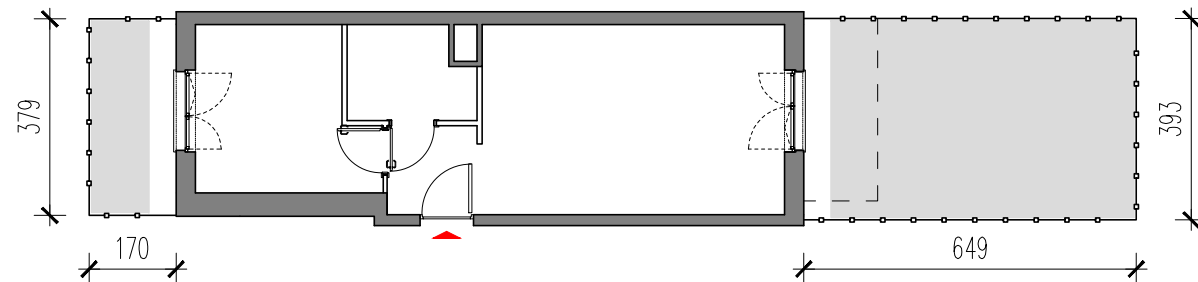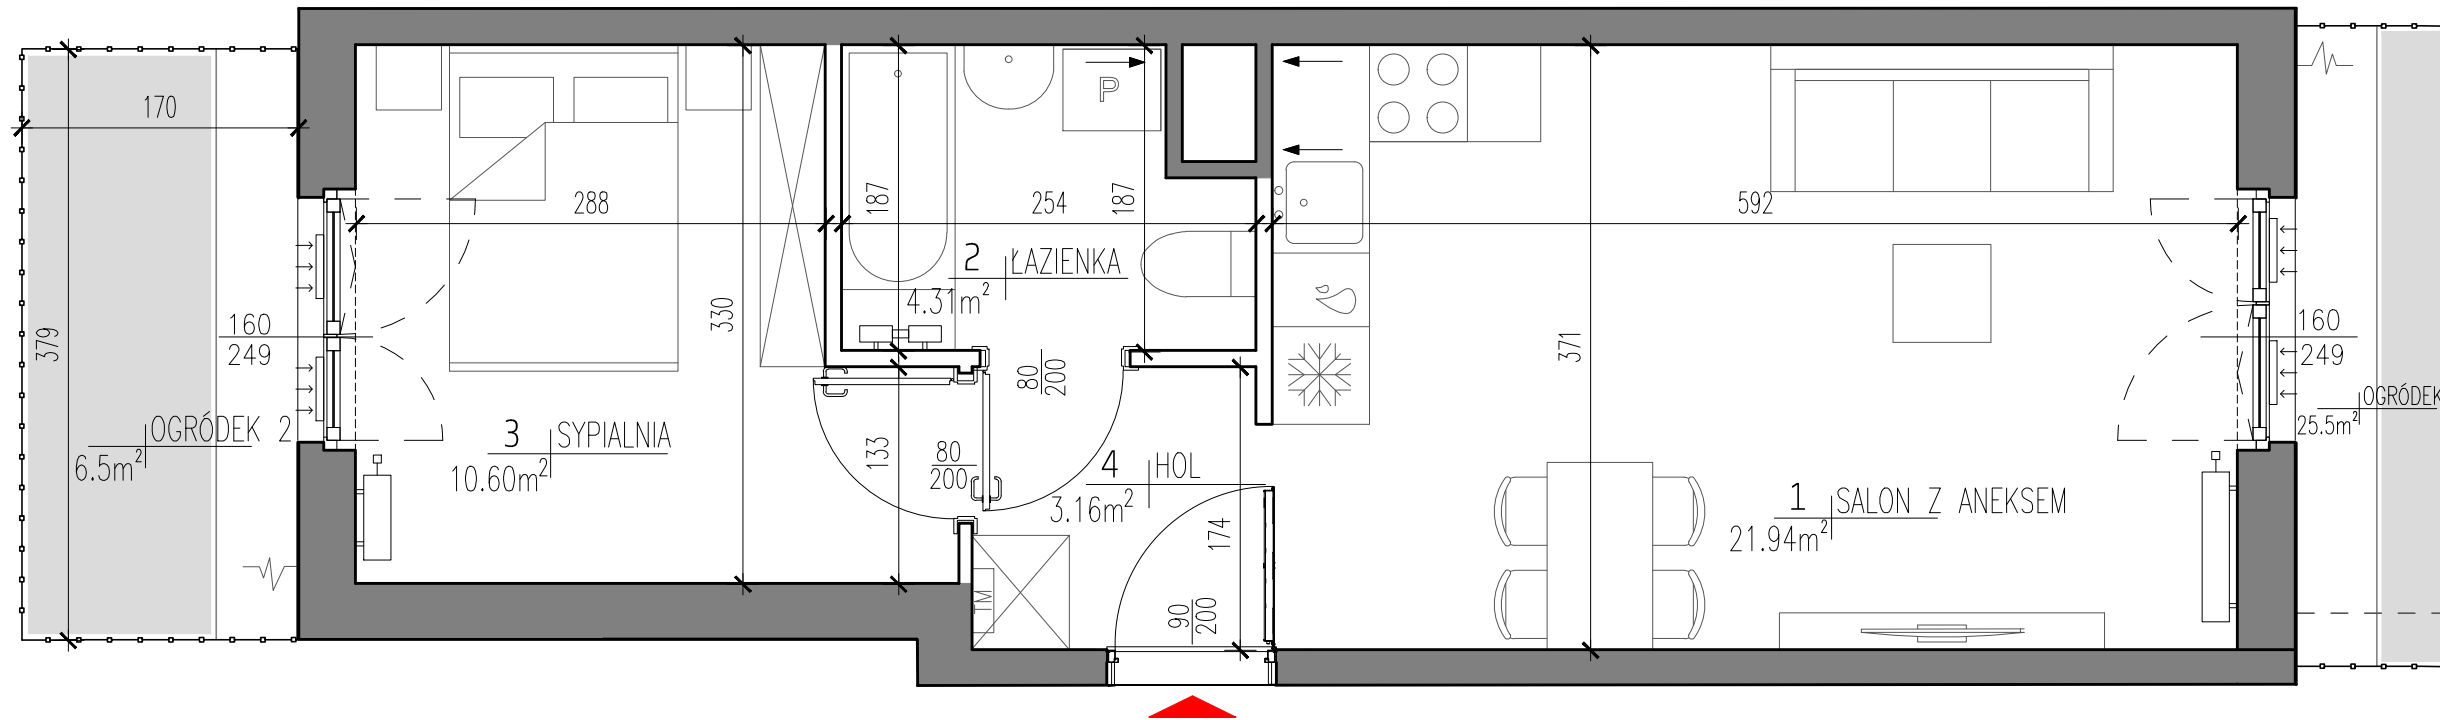

LEGENDA:

- | | |
|--|-----------------------------------|
| | ŚCIANY Z MOŻLIWOŚCIĄ DEMONTAŻU |
| | KRATKA WENTYLACYJNA |
| | GRZEJNIKI POKOJOWE |
| | GRZEJNIKI ŁAZIENKOWE |
| | TABLICA MIESZKANIOWA |
| | NAWIEWNIK OKIENNY |
| | ZAWÓR NAWADNIANIA OGRÓDKÓW |
| | OGRODZENIE OGRÓDKÓW |
| | OBRYŚ BALKONU WYŻSZEJ KONDYGNACJI |
| | OPASKA ŻWIROWA |
| | OGRÓDEK |
| | PŁYTY TARASOWE |



UWAGI:

* POWIERZCHNIA POMIESZCZEŃ PODANA W ŚWIEŁLE WYKOŃCZONYCH ŚCIAN
** KARTA KATALOGOWA MOŻE ULEC ZMIANIE W TRAKCIE REALIZACJI INWESTYCJI

*** OSTATECZNE OZNACZENIE LOKALU MOŻE ULEC ZMIANIE

**** WYMIAR OKIEN PODANO W ŚWIEŁLE OTWORU W MURZE BEZ UWZGLĘDNIANIA TOLERANCJI NA MONTAŻ
***** WEDŁUG PN-ISO 9836:1997 DO POWIERZCHNI MIESZKANIA WLICZONO ŚCIANY Z MOŻLIWOŚCIĄ DEMONTAŻU / REARANŻACJI

***** LOKALIZACJA I GABARYTY ELEMENTÓW INSTALACJI I WYPOSAŻENIA LOKALU (W SZCZEGÓLNOŚCI: GRZEJNIKÓW, NAWIEWNIKÓW
OKIENNYCH I DRZWIOWYCH, TABLICY MIESZKANIOWEJ, OTWORÓW WENTYLACYJNYCH ITP.) PODANE NA KARCIE
MAJĄ CHARAKTER ORIENTACYJNY I MOGĄ ULEC ZMIANIE W TRAKCIE REALIZACJI INWESTYCJI

***** MOŻLIWE USYTUOWANIE ELEMENTÓW ODWODNIENIA BUDYNKU (NP. RZYGACZY, PRZEWÓDÓW AWARYJNYCH,
KTÓRE NIE ZOSTAŁY POKAZANE NA NINIEJSZEJ KARCIE

***** MOŻLIWE WYSTĘPIENIE RÓŻNIC POZIOMÓW PRZY WEJŚCIU Z LOKALU NA BALKON/TARAS/OGRÓDEK

***** WYMIARY DRZWI DO MIESZKAŃ PODANO W ŚWIEŁLE OŚCIEŻNICY, WYMIARY OKIEN I DRZWI BALKONOWYCH PODANO W ŚWIEŁLE MURU