

strefa
progress



KM.AA88

Nr pomieszczenia	Pomieszczenie	Powierzchnia
1	PRZEDPOKÓJ	2.21 m ²
2	SALON+AK	37.45 m ²
3	KORYTARZ	6.62 m ²
4	ŁAZIENKA	3.91 m ²
5	POKÓJ	11.33 m ²
6	POKÓJ	12.12 m ²
7	GABINET	5.79 m ²
8	ANTRESOLA	61.35 m ²
9	LOGGIA	5.57 m ²
10	LOGGIA	2.37 m ²

POW. UŻYTKOWA : 140.77 m²

1. PRZEDSTAWIONE WYPOSAŻENIE I WYKOŃCZENIE JEST PRZYKŁADOWE I STANOWI JEDYNE JEDEN Z MOŻLIWYCH SPOSOBÓW ARANŻACJI.
2. OBIĄGIAR POWIERZCHNI UŻYTKOWEJ LOKALU MIESZKALNEGO WYKONANO ZGODNIE Z NORMĄ PN-ISO9836:2015-12 Z WŁIČZNĄ POWIERZCHNIĄ POD ŚCIĄNKAMI DZIAŁOWYMI Z MOŻLIWOŚCIĄ DEMONTAŻU: .
3. WYMIARY POMIESZCZEŃ, LOKALIZACJE PRZYBORÓW SANITARNYCH, ITP. PODANO ZGODNIE Z PROJEKTEM BUDOWLANYM. MOGĄ WYSTĄPIĆ NIEWIELKIE RÓŻNICE WYMIARÓW I USYTUOWANIA ELEMENTÓW POWSTAŁE NA ETAPIE PROJEKTU WYKONAWCZEGO I REALIZACJI PRAC BUDOWLANYCH.

DOŚWIADCZONY DEWELOPER:

OKAM

NAJLEPSZE LOKALIZACJE, NAJWYŻSZE STANDARDY



BIURO SPRZEDAŻY: Al. T. Kościuszki 132, 90-451 Łódź tel.: 668 445 367 e-mail: strefaproggress@okam.pl



PROJEKT:GRUPA 5 Architekti Sp. z o.o. ul. Wejnerta 16A, 02-619 Warszawa

AA PIĘTRO XIII NR LOKALU: AA.88

BUDYNEK:

REWIZJA:


Niniejsza karta mieszkaniowa ma charakter informacyjno-marketingowy i nie stanowi oferty handlowej w rozumieniu prawa - Art. 66 §1 Kodeksu Cywilnego.

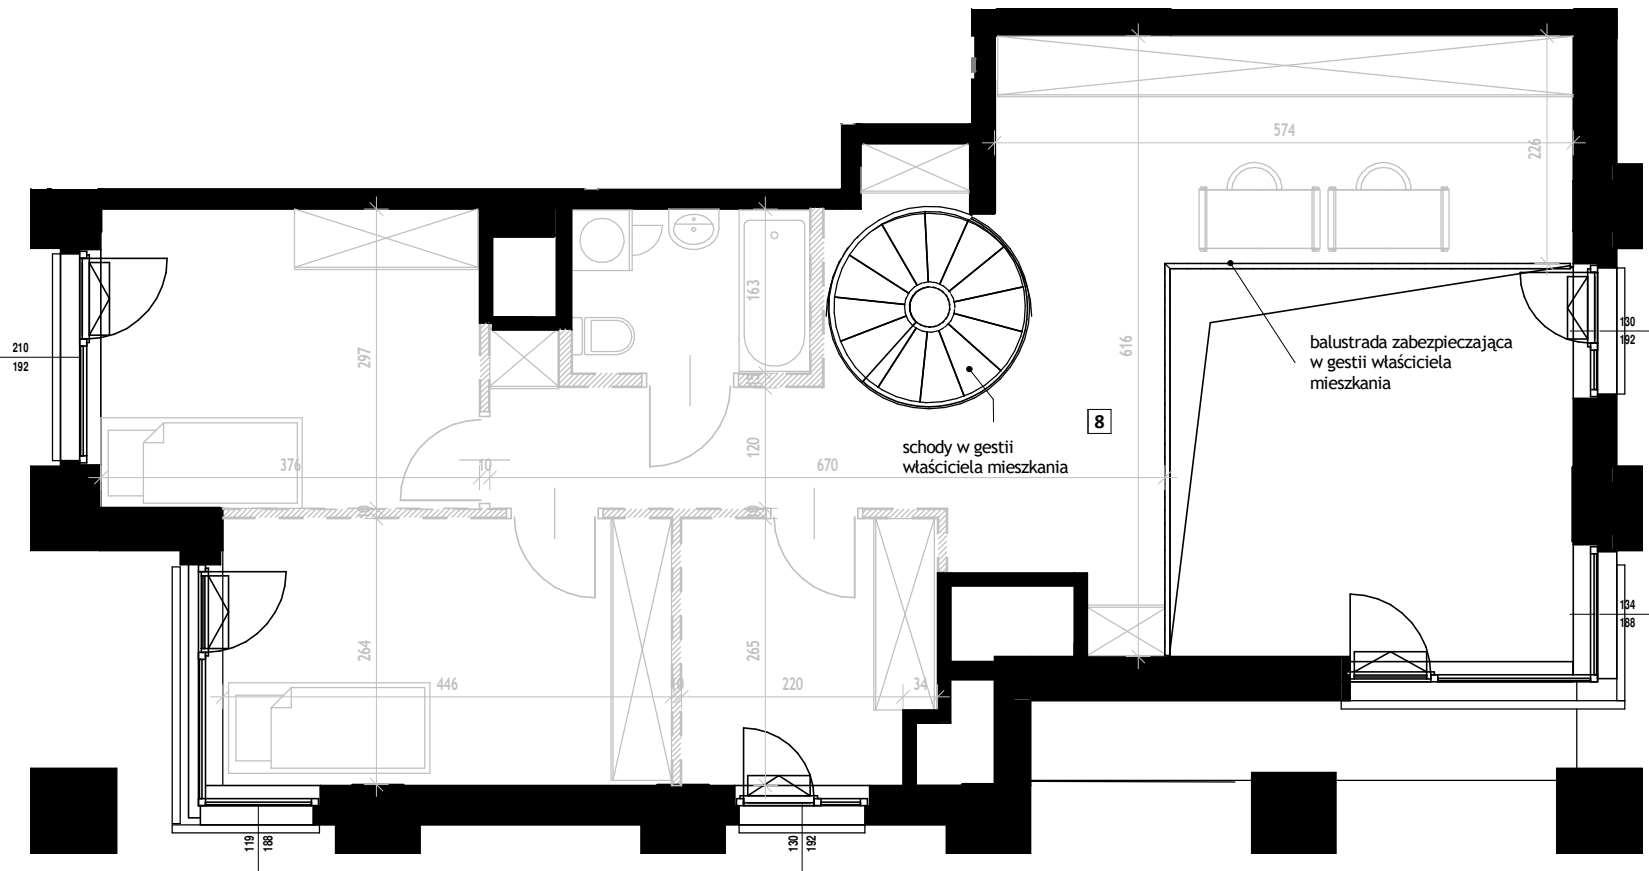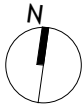

Przykładowy podział przestrzeni antresoli, do ustalenia pomiędzy Inwestorem a klientem po spełnieniu przepisów prawnych

balustrada zabezpieczająca w gestii właściciela mieszkania

schody w gestii właściciela mieszkania

1. PRZEDSTAWIONE WYPOSAŻENIE I WYKOŃCZENIE JEST PRZYKŁADOWE I STANOWI JEDYNE JEDEN Z MOŻLIWYCH SPOSOBÓW ARANŻACJI.
2. OBMIAŁ POWIERZCHNI UŻYTKOWEJ LOKALU MIESZKALNEGO WYKONANO ZGODNIE Z NORMĄ PN-ISO9836:2015-12 Z WŁICZONĄ POWIERZCHNIĄ POD ŚCIANKAMI DZIAŁOWYMI Z MOŻLIWOŚCIĄ DEMONTAŻU: .
3. WYMIARY POMIĘSZCZEŃ, LOKALIZACJE PRZYBÓRÓW SANITARNYCH, ITP. PODANO ZGODNIE Z PROJEKTEM BUDOWLANYM. MOGĄ WYSTĄPIĆ NIEWIELKIE RÓŻNICE WYMIARÓW I USYTUOWANIA ELEMENTÓW POWSTAŁE NA ETAPIE PROJEKTU WYKONAWCZEGO I REALIZACJI PRAC BUDOWLANYCH.

DOŚWIADCZONY DEWELOPER:

OKAM

NAJLEPSZE LOKALIZACJE, NAJWYŻSZE STANDARDY

