


# BUDYNKI MIESZKALNE Z GARAŻEM PODZIEMNYM

HSD Inwestycje Krakowskie sp. z o.o. ul. Mała 18, 25-012 Kielce www.hsd-inwestycje.pl  
biuro sprzedaży: ul. Limanowskiego 3, 30-551 Kraków tel.791-426-000 795-785-000 (12) 626 68-85

# Federowicza

budynek piętro nr lokalu

C \_ 0 \_ 06

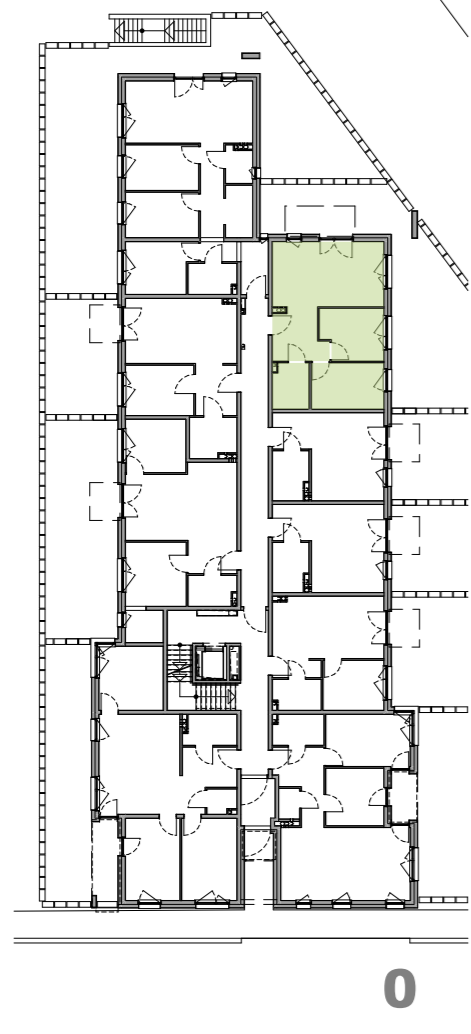


powierzchnia lokalu  
w przedstawionej aranżacji **49,74m<sup>2</sup>**

01	przedpokój	7,20m <sup>2</sup>
02	łazienka	4,51m <sup>2</sup>
03	pokój z aneksem kuchennym	20,11m <sup>2</sup>
04	pokój	8,67m <sup>2</sup>
05	pokój	9,26m <sup>2</sup>

ogródek ~68,5m<sup>2</sup>

0 1 2 3 4 5 10 15[m]

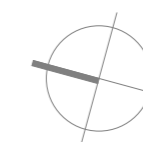

skala 1:100

UWAGA: Prezentowane powierzchnie poszczególnych pomieszczeń; układ, rozstaw oraz gabaryty otworów okiennych i drzwiowych, a także rozmieszczenie i wielkość szachtów instalacyjnych mogą ulec zmianie. Powierzchnie pomieszczeń liczone z uwzględnieniem tynku gr. 1,5cm na ścianach. Wymiary pomieszczeń podane w świetle ścian niewykończonych. Prezentowana informacja nie stanowi oferty handlowej w rozumieniu kodeksu cywilnego. Pokazana aranżacja jest przykładowa.