



Załącznik nr 1


PIĘTRO 3 MIESZKANIE NR 25

ORIENTACJA/SKALA: 1:100




BIURO SPRZEDAŻY:

ul. Jerozolimska 2/LU 1
30-555 Kraków

 603 222 780

 sprzedaz@matejek.pl

 www.matejek.pl

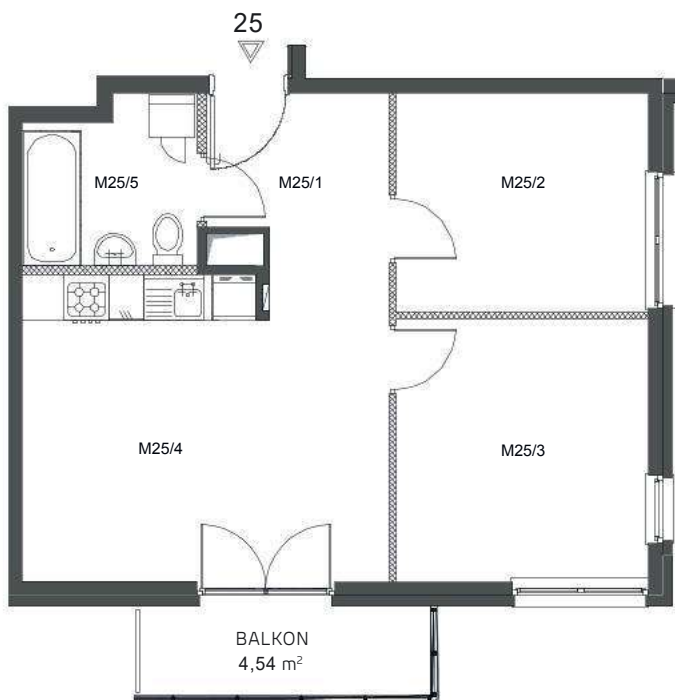

ZESTAWIENIE POWIERZCHNI POMIESZCZEŃ

Lp.	pomieszczenie	pow. użytkowa [m ²]
M25/1	PRZEDPOKÓJ	5,33
M25/2	POKÓJ	9,50
M25/3	POKÓJ	11,47
M25/4	POKÓJ + ANEKS KUCHENNY	19,25
M25/5	ŁAZIENKA	4,73
Mieszkanie nr 25 [3 pok.]		50,28

ORIENTACJA/SKALA: 1:1000

