



Dzielnica
Parkowa

Mieszkanie nr 47 - 3 pokojowe

47



Mieszkanie nr 47 - 3 pokojowe



	Nazwa pomieszczenia	Powierzchnia
1	Przedpokój	7,86
2	Łazienka	6,53
3	Pokój	12,90
4	Pokój	9,02
5	Pokój dzienny z aneksem kuchennym	30,08
6	WC	2,01
		68,40 m²
B	Loggia	8,46

BUDYNEK nr 5

N

PIĘTRO 4

skala: 1:100

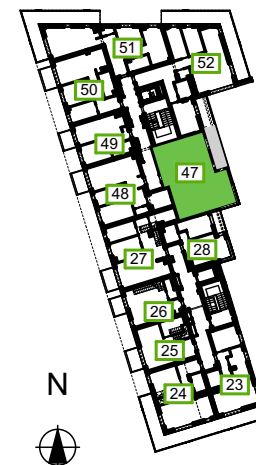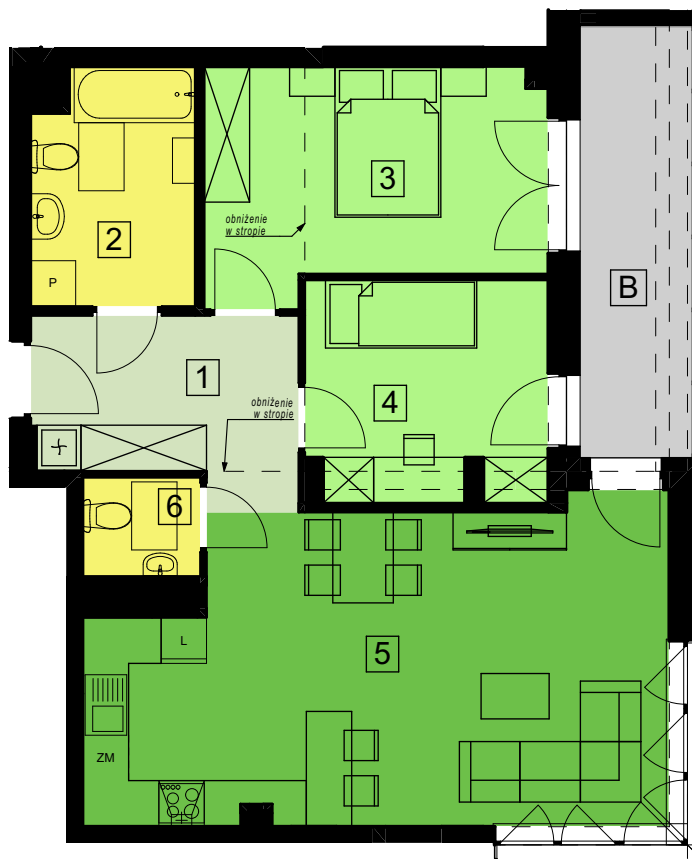

"S.T. ARCHITEKCI" Sp. z o. o.
Ul. Gen. M. Langiewicza 18,
35-021 Rzeszów,
www.starchitekci.pl

DZIELNICA PARKOWA
BUDYNEK NR 5
RZESZÓW, UL. PADEREWSKIEGO

UMÓW SIĘ NA SPOTKANIE
695 002 003 - EWELINA
665 004 005 - ANNA
577 511 544 - SEBASTIAN
www.dzielnicaparkowa.pl