

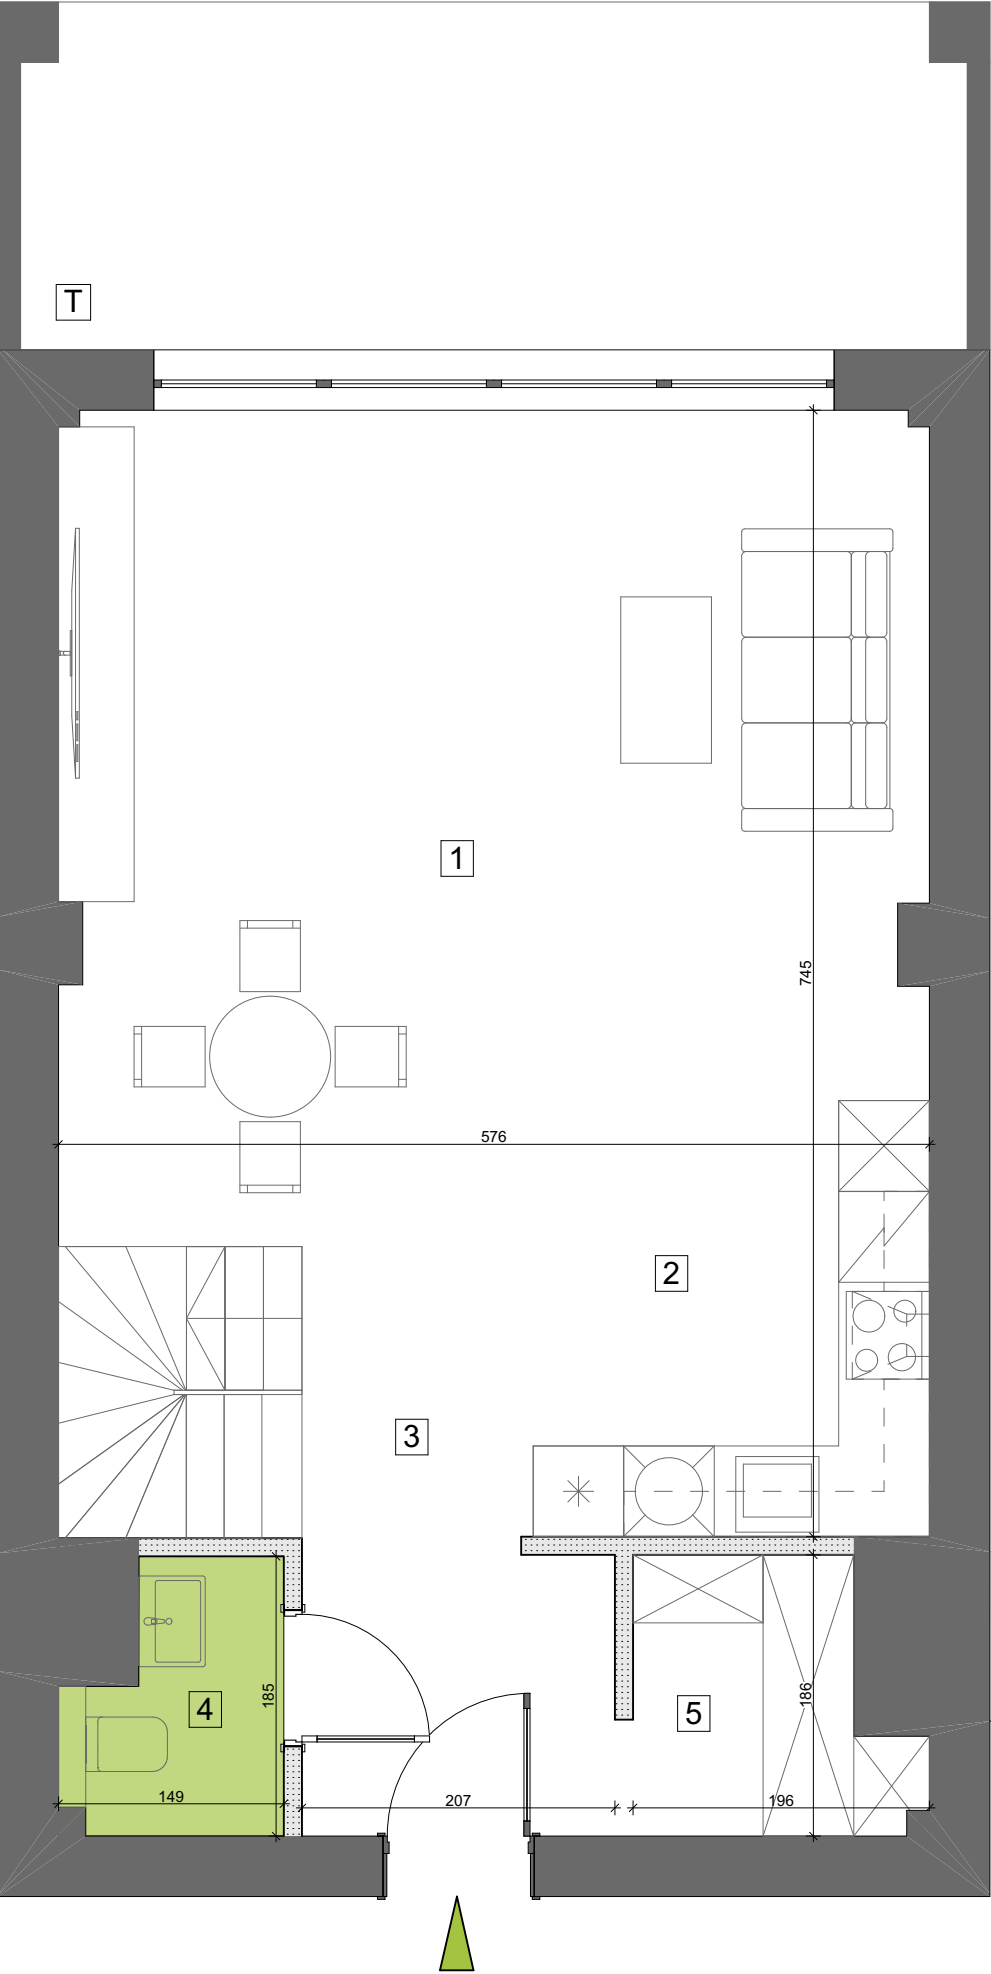
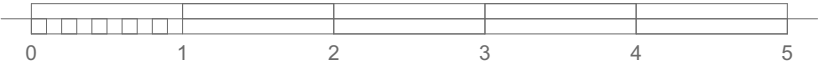


POZIOM I

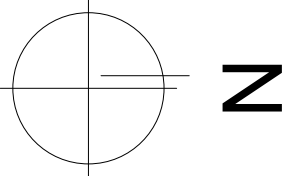


POZIOM II

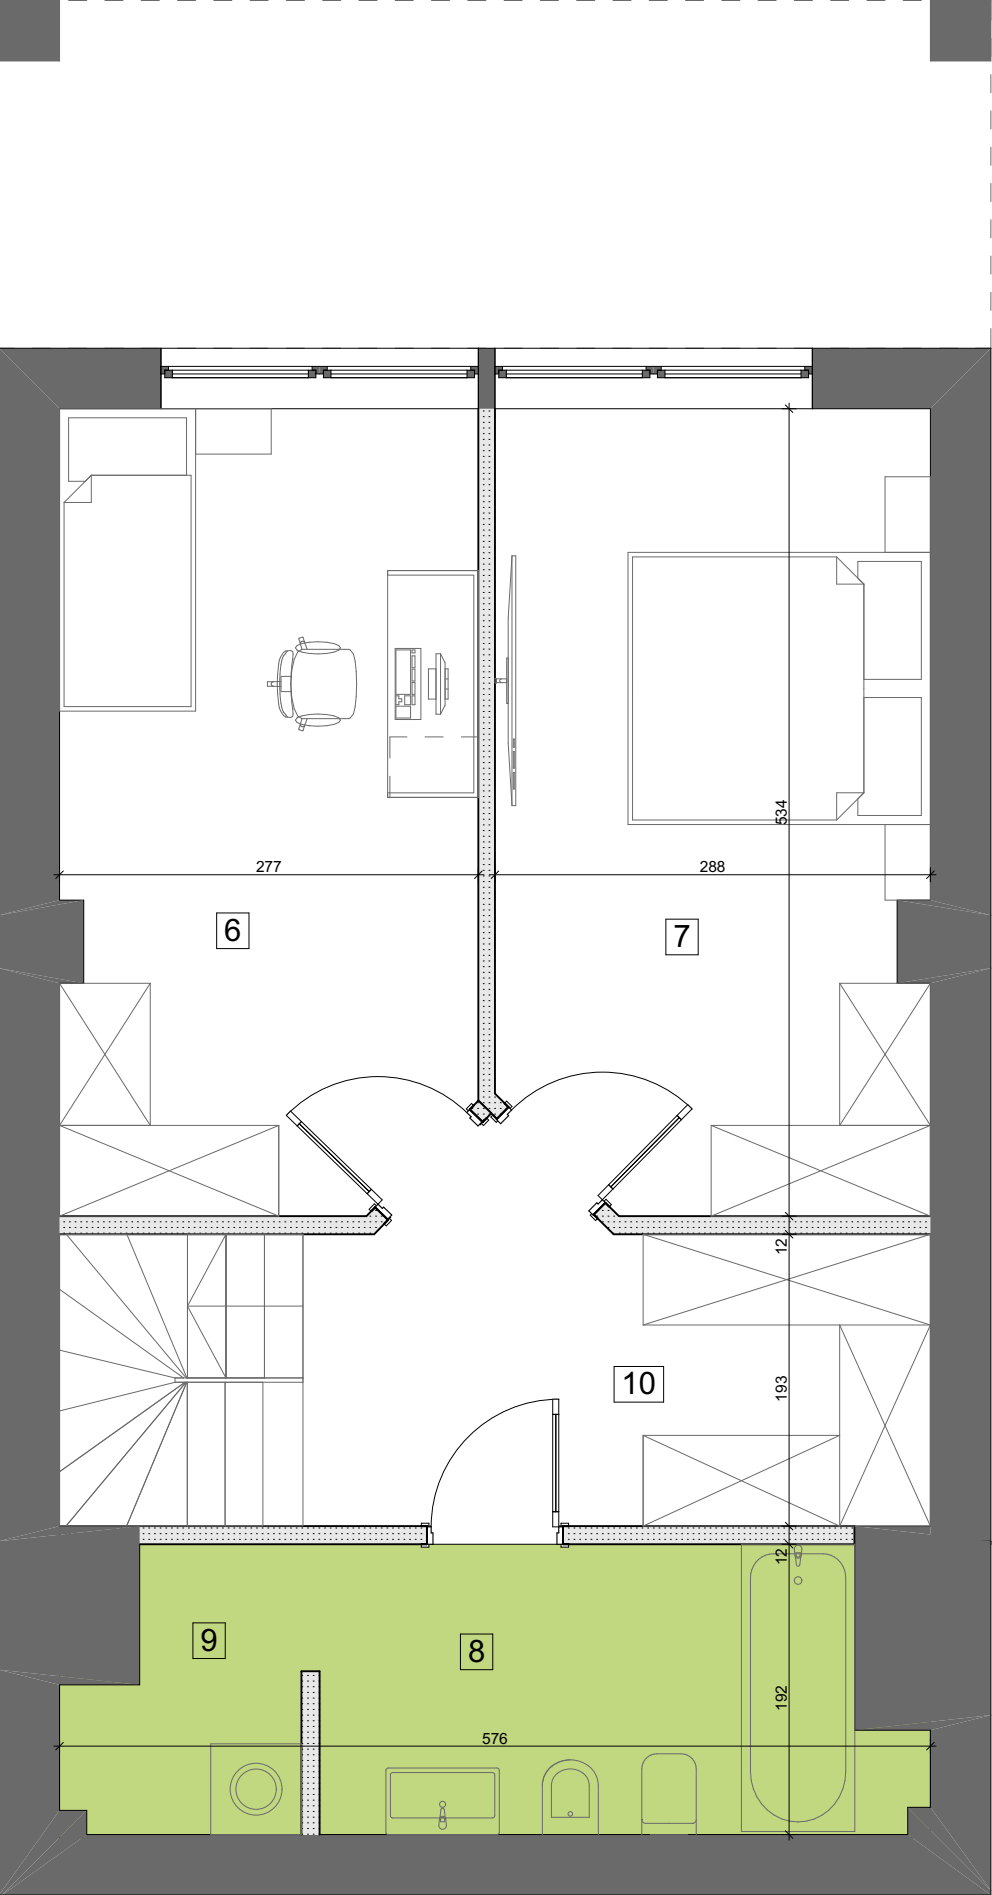

BUDYNEK MIESZKALNY WIELORODZINNY

BIURO SPRZEDAŻY
ul. Orzechowa 3
94-251 Łódź

LOKALIZACJA APARTAMENTU WZGLĘDEM CAŁOŚCI
INWESTYCJI:

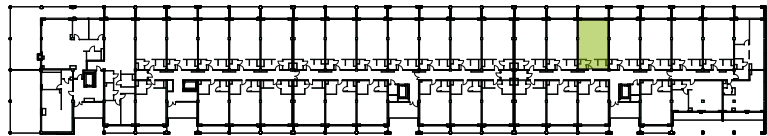

ZESTAWIENIE POWIERZCHNI:

POZIOM I			POZIOM II		
1	pokój dzienny z jadalnią	30,59 m ²	6	pokój	14,68 m ²
2	aneks kuchenny	6,17 m ²	7	pokój	14,82 m ²
3	korytarz	10,23 m ²	8	łazienka	7,23 m ²
4	wc	2,30 m ²	9	pralnia/ suszarnia	2,45 m ²
5	garderoba	3,09 m ²	10	korytarz/garderoba	7,77 m ²

klatka	4
kondygnacja	2
ilość pokoi	3
powierzchnia	99,33 m ²
powierzchnia tarasu T	11,60 m ²

K4.II.6

NR MIESZKANIA:

135

Apartamenty Zdrowie Sp. z o.o.Sp. K.
Aleja Prymasa Tysiąclecia 48A
01-241 Warszawa



APARTAMENTY
— ZDROWIE —

Wyjątkowe miejsce w Łodzi