


MIRABELKI 5

SCHEMAT PIĘTRA

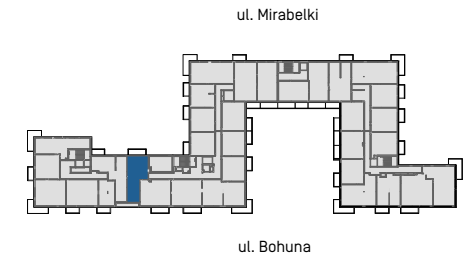


LOKAL C.P2.75

klatka piętro nr mieszkania

| | |
|-----------------------|----------------------|
| Powierzchnia użytkowa | 48,11 m ² |
| Ilość pokoi | 2 |
| Piętro | II |

Zestawienie powierzchni

| | | |
|---|----------------|-------|
| 1 | Korytarz | 6,88 |
| 2 | Pokój | 12,59 |
| 3 | Łazienka | 4,27 |
| 4 | Pokój dzienny | 17,12 |
| 5 | Aneks kuchenny | 7,25 |
| | Balkon | 6,83 |
| | Loggia | 2,97 |

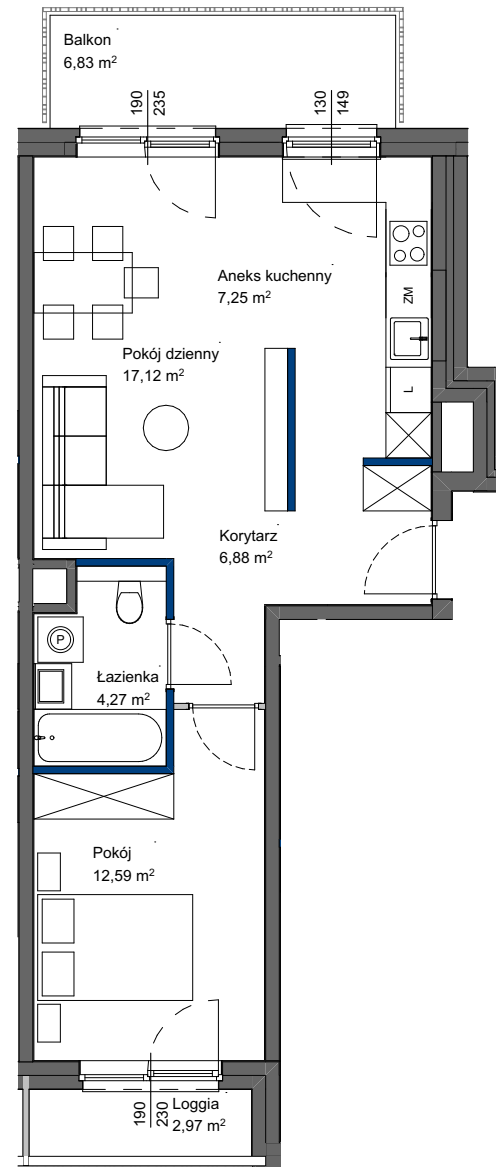

POWIERZCHNIA UŻYTKOWA POSZCZEGÓLNYCH POMIESZCZEŃ I LOKALU OBLICZONA ZGODNIE Z NORMĄ PN-ISO 9836:2022-07
1. ZE WZGLĘDU NA TRWAJĄCE PRACE PROJEKTOWE POWIERZCHNIE MOGĄ ULEC ZMIANIE - WYPOSAŻENIE TYLKO W CELACH PREZENTACJI,
NIE STANOWI ZABOWIĄZANIA UMOWNEGO - NINIEJSZY PROJEKT NIE STANOWI OFERTY W ROZUMIENIU PRZEPISÓW KODEKSU CYWILNEGO
2. NINIEJSZA KARTA NIE STANOWI WIĄŻĄCEGO OPISU PREZENTOWANEGO LOKALU

LEGENDA:

- ŚCIANY NIEROZBIERALNE
- ŚCIANY DZIAŁOWE Z MOŻLIWOŚCIĄ ROZBIÓRKI
- ŚCIANY DZIAŁOWE Z MOŻLIWOŚCIĄ ZMIANY ARANŻACJI

SKALA 1:100



Totalbud
DEVELOPMENT