
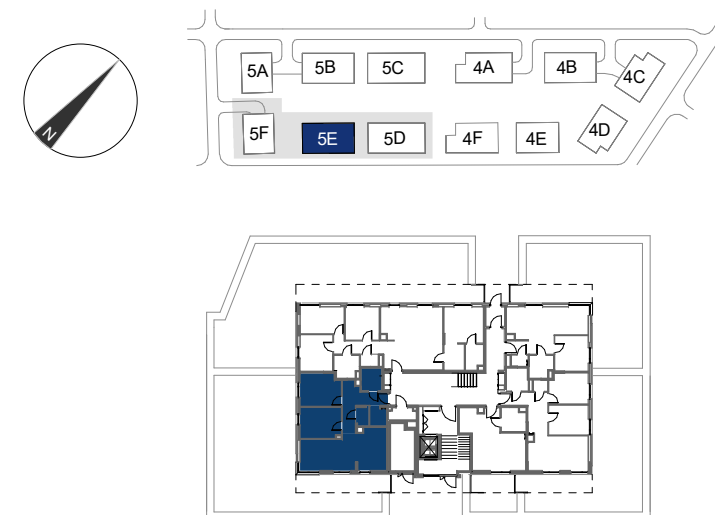


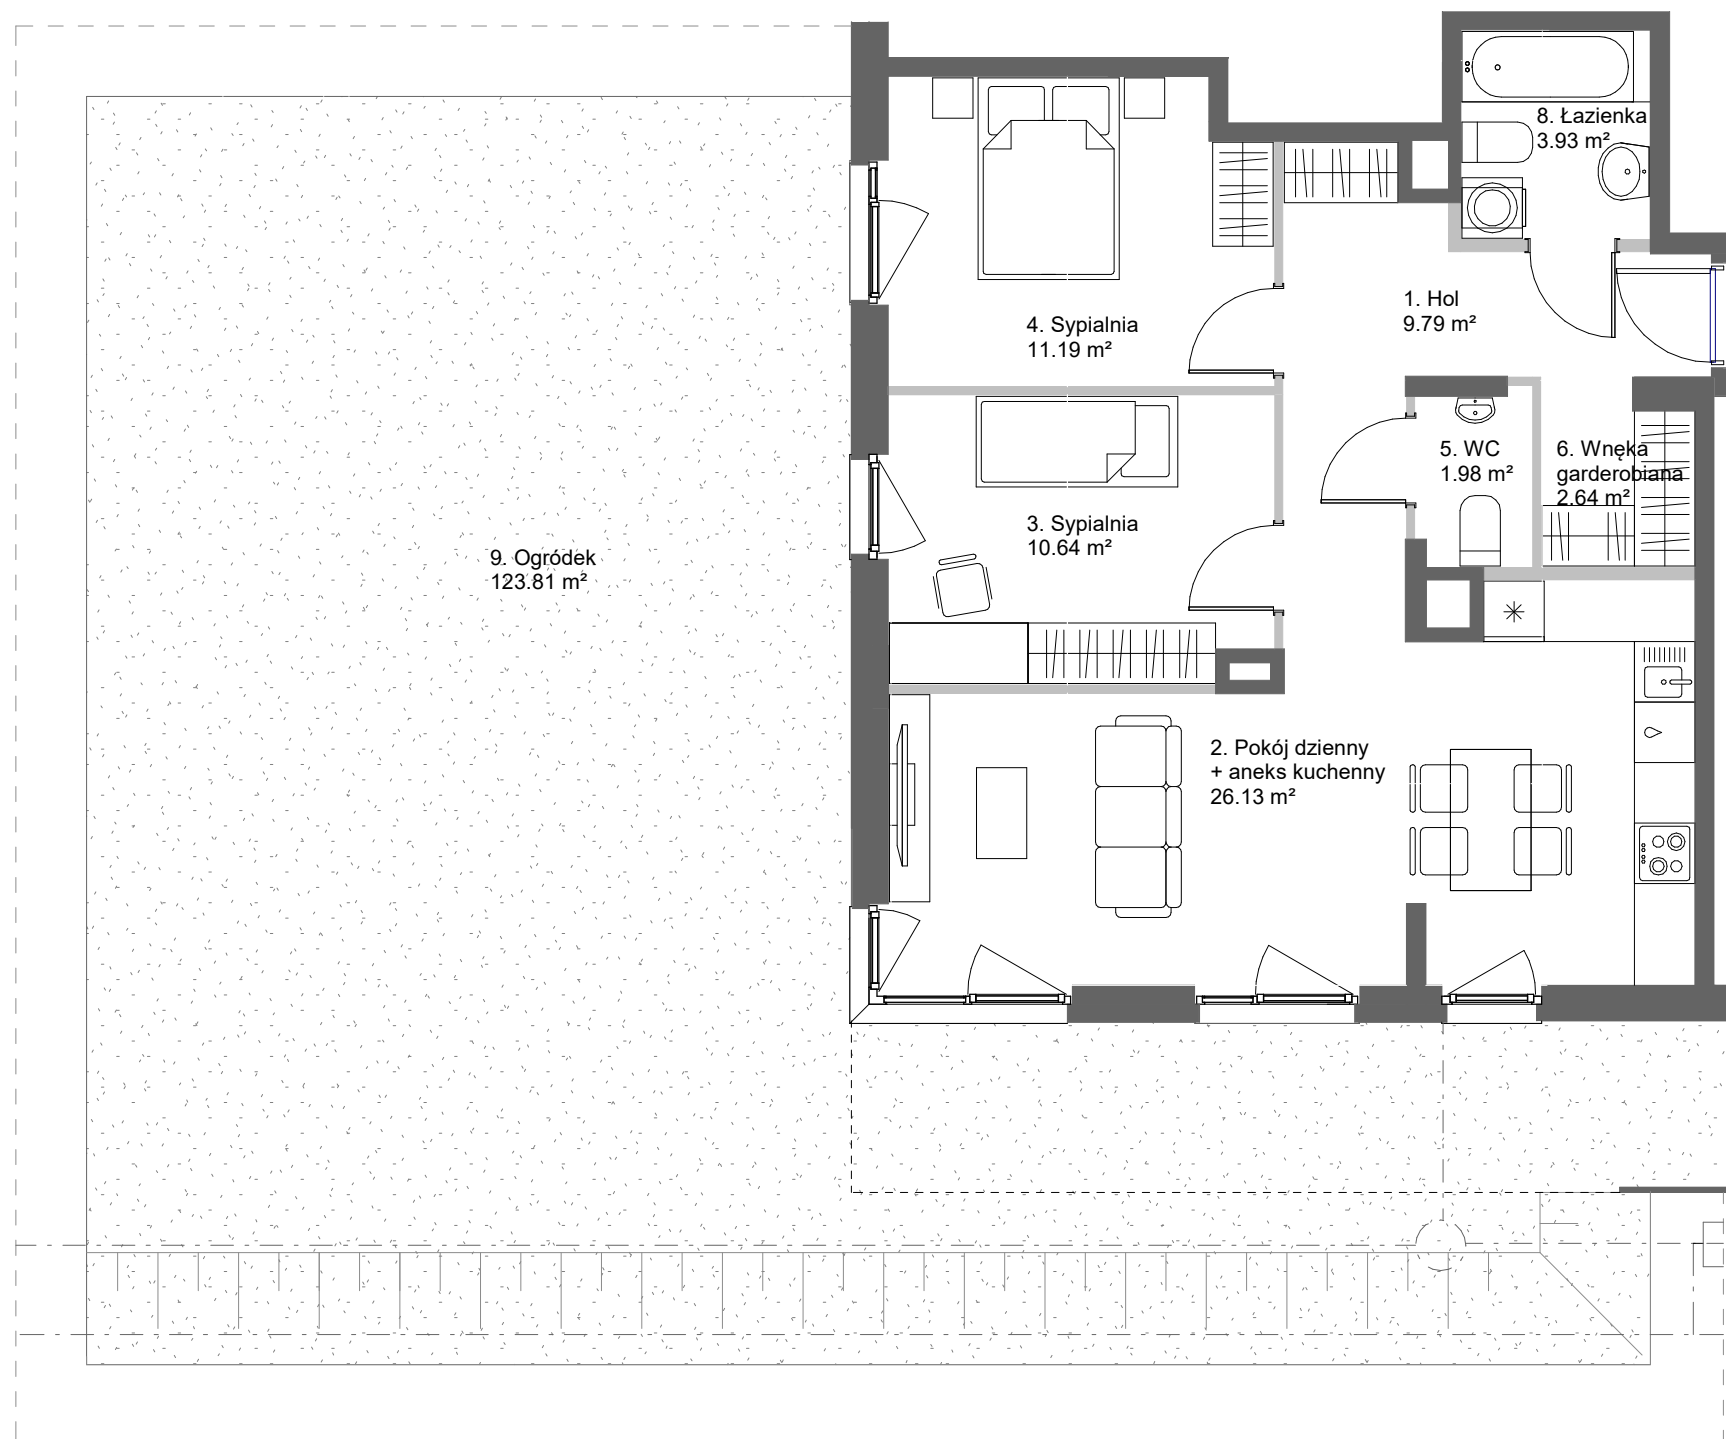

Mieszkanie	1
Nr roboczy	5E0001
Budynek	5E
Piętro	Parter

Zestawienie pomieszczeń		
nr pom.	nazwa	pow.
1	Hol	9.79 m²
2	Pokój dzienny + aneks kuchenny	26.13 m²
3	Sypialnia	10.64 m²
4	Sypialnia	11.19 m²
5	WC	1.98 m²
6	Wnęka garderobiana	2.64 m²
8	Łazienka	3.93 m²

Suma	66.30 m²
Powierzchnia netto mieszkania	68.59 m²

9	Ogródek	123.81 m²
---	---------	-----------

Budynek 5E

Biuro sprzedaży mieszkań Skanska
mieszkaj@skanska.pl
mieszkaj.skanska.pl

Telefon
+48 22 509 99 99

Uwaga:
Urządzenia sanitarne i kuchenne, meble, drzwi wewnątrzlokalowe oraz materiały wykończeniowe podłóg nie stanowią wyposażenia lokali mieszkalnych. Rozmieszczenie wyposażenia przedstawiono jako przykładowe. Powierzchnie wyliczono zgodnie z normą PN-ISO 9836.
Podane wymiary i powierzchnie mogą ulec niewielkim zmianom, rzeczywiste zostaną określone w dokumentacji powykonawczej na podstawie pomiarów dokonanych zgodnie z obowiązującymi przepisami.
Powierzchnia netto mieszkania uwzględni powierzchnie zajmowane przez ściany działowe.

Legenda:
ściany z możliwością modyfikacji
ściany bez możliwości modyfikacji
ściana do wykonania przez nabywcę
murek oporowy
różnica poziomu terenu
trasa instalacji osiedlowej
obrys loggii



B B G K
ARCHITEKCI