



BUDYNEK 8



NUMER LOKALU 48

PIĘTRO 3

KLATKA 2

① hol	5.05m ²
② pokój z aneksem	22.63m ²
③ sypialnia	11.98m ²
④ łazienka	5.05m ²

POW. UŻYTKOWA	44.71m ²
⑤ balkon	3.74m ²

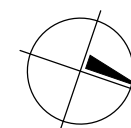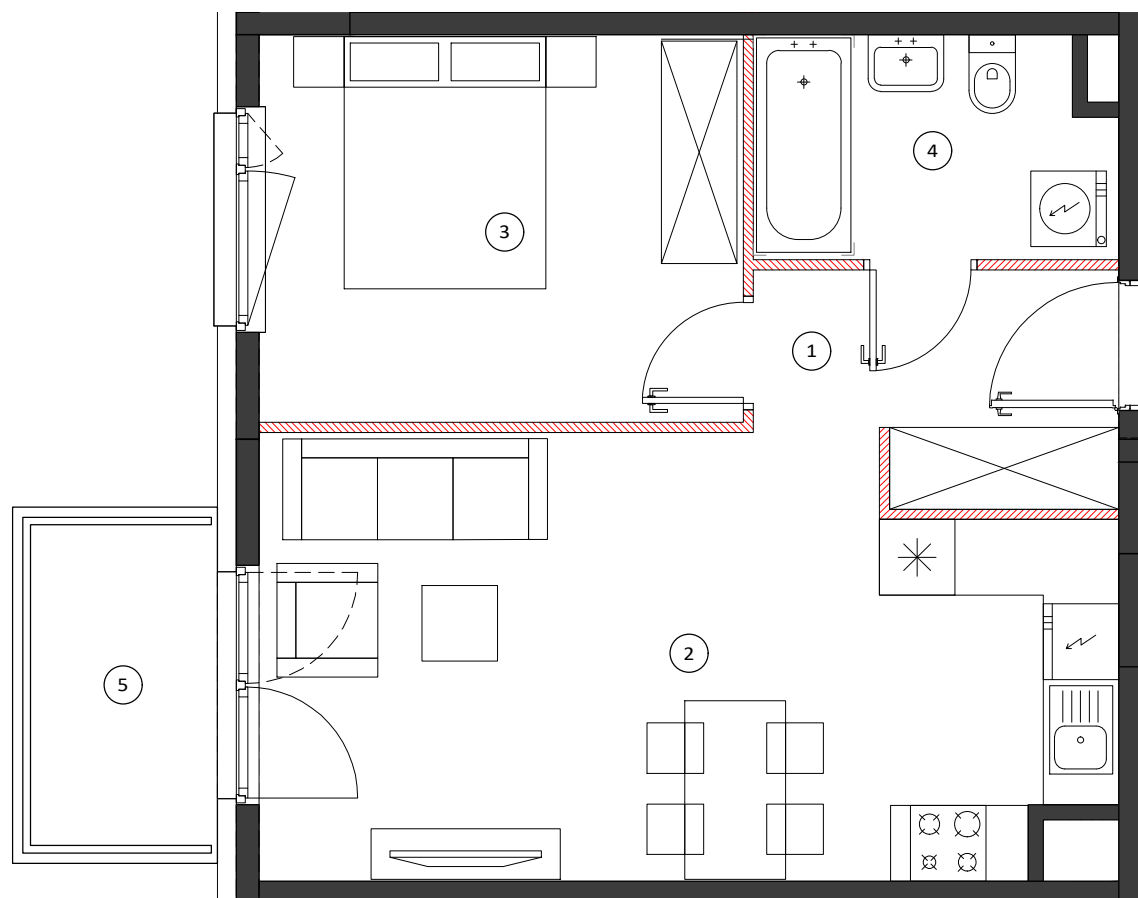


0 50 100cm
SKALA 1:60


LOKALIZACJA BUDYNKU



LOKALIZACJA PIĘTRA

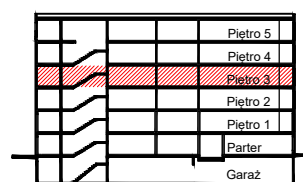

LOKALIZACJA MIESZKANIA

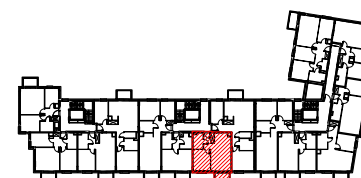

OBMIAR POWIERZCHNI UŻYTKOWEJ LOKALU MIESZKALNEGO WYKONANO ZGODNIE Z NORMĄ PN-ISO 9836. Z WLICZONĄ POWIERZCHNIĄ POD ŚCIANAMI DZIAŁOWYMI

Przedstawiona na załączniku aranżacja jest przykładowa a załącznik ma charakter jedynie poglądowy i może ulec zmianie. Zmianie nie ulegnie funkcjonalność lokalu oraz jego istotne cechy.

aktualizacja: 25 - wrzesień - 2017