



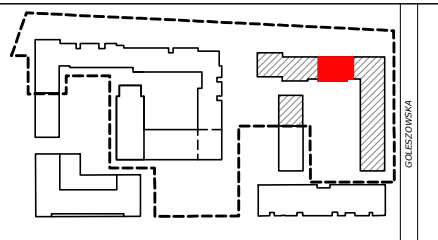

**FORUM WOLA**

ETAP III

**Warszawa - Wola, ul. Jana Kazimierza**

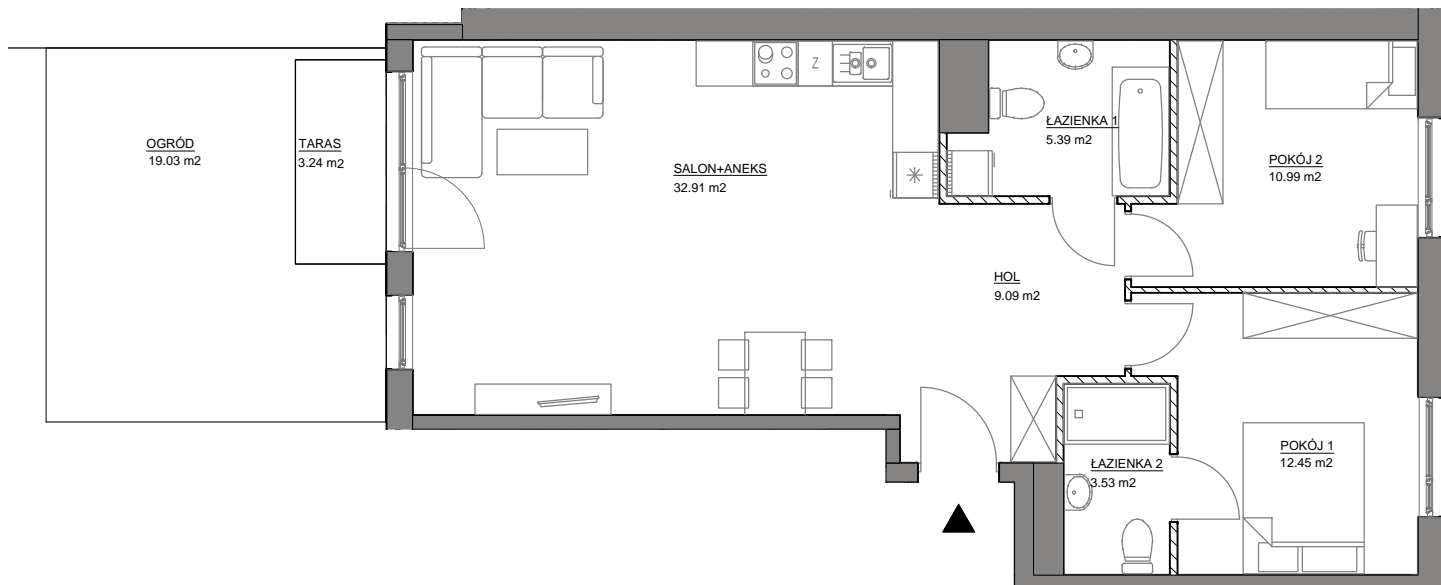

SCHEMAT LOKALIZACJI BUDYNKU



SCHEMAT LOKALU MIESZKALNEGO NA PIĘTRZE

Schematy mają charakter jedynie poglądowy. W przypadku ewentualnych rozbieżności pomiędzy schematem a projektem budowlanym, wiążący jest projekt budowlany.

**ROBYG**  
*the Art of Building*

ROBYG Wola INVESTMENT 2 Sp. z o. o.  
02-972 Warszawa, Aleja Rzeczypospolitej 1



**FBT** pracownia  
architektury  
i urbanistyki  
02-992 Warszawa, ul. PRZYCZÓŁKOWA 334  
tel. : 22 / 885 44 11, faks : 22 / 885 44 11

FAZA:	DATA:	NR MIESZKANIA:
1.B	28-05-2018	FW/III/K/0/3
ILOŚĆ POKOI:	3	POW. MIESZKANIA: WG PN-ISO 9836;1997 75,98 m <sup>2</sup>
PIĘTRO:	0	POW. TARASU: 3,24 m <sup>2</sup>
KLATKA:	K	POW. OGRODU: 19,03 m <sup>2</sup>

LEGENDA:  
 ŚCIANKI DZIAŁOWE NADAJĄCE SIĘ DO DEMONTAŻU

UWAGA:  
- POWIERZCHNIE LICZONE WG NORMY PN-ISO 9836;1997  
- ZGODNIE Z NORMĄ PN-ISO 9836;1997 DO POWIERZCHNI LOKALU WLICZONO ŚCIANKI DZIAŁOWE NADAJĄCE SIĘ DO DEMONTAŻU  
- ZE WZGLĘDU NA TRWAJĄCE PRACE PROJEKTOWE POWIERZCHNIE MOGĄ ULEC ZMIANIE  
- WYPOSAŻENIE TYLKO W CELACH PREZENTACJI, NIE STANOWI ZOBOWIĄZANIA UMOWNEGO  
-NINIEJSZY PROJEKT NIE STANOWI OFERTY W ROZUMIENIU PRZEPISÓW KODEKSU CYWILNEGO  
-WYJŚCIE NA TARAS/LOGGIĘ- MOŻLIWA RÓŻNICA POZIOMÓW