

MIESZKANIE NR 21 • 4 POKOJE • 74,16m²

budimex
nieruchomości

BUDIMEX NIERUCHOMOŚCI Sp. z o.o.
Biuro w Krakowie
ul. Fredry 6a, 30-605 Kraków
tel. (12) 352 52 55
www.budimex-nieruchomosci.pl



FREDRY6

ETAP I

Kraków,
ul. Fredry 6
Łagiewniki - Borek Fałęcki


DANE LOKALU:

LOKAL NR	LICZBA POKOI	POW. UŻYTKOWA
21	4	74,16 m ²
BUDYNEK	KLATKA	PIĘTRO
6G	1	3

ZESTAWIENIE POWIERZCHNI



PRZEDPOKÓJ	4,15 m ²
POKÓJ	10,68 m ²
POKÓJ	12,24 m ²
ŁAZIENKA	5,70 m ²
WC	1,86 m ²
POKÓJ	13,18 m ²
POKÓJ DZIENNY Z ANEKSEM KUCHENNYM	21,11 m ²
HOL WEJŚCIOWY	5,24 m ²
TARAS	21,59 m ²
TARAS	8,63 m ²

POŁOŻENIE MIESZKANIA W BUDYNKU

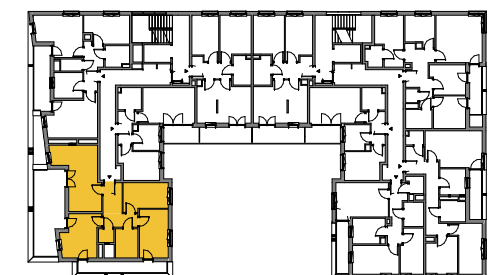

WARTOŚĆ
BRUTTO (PLN):

PROJEKTANT
B2STUDIO

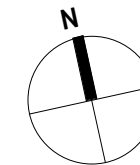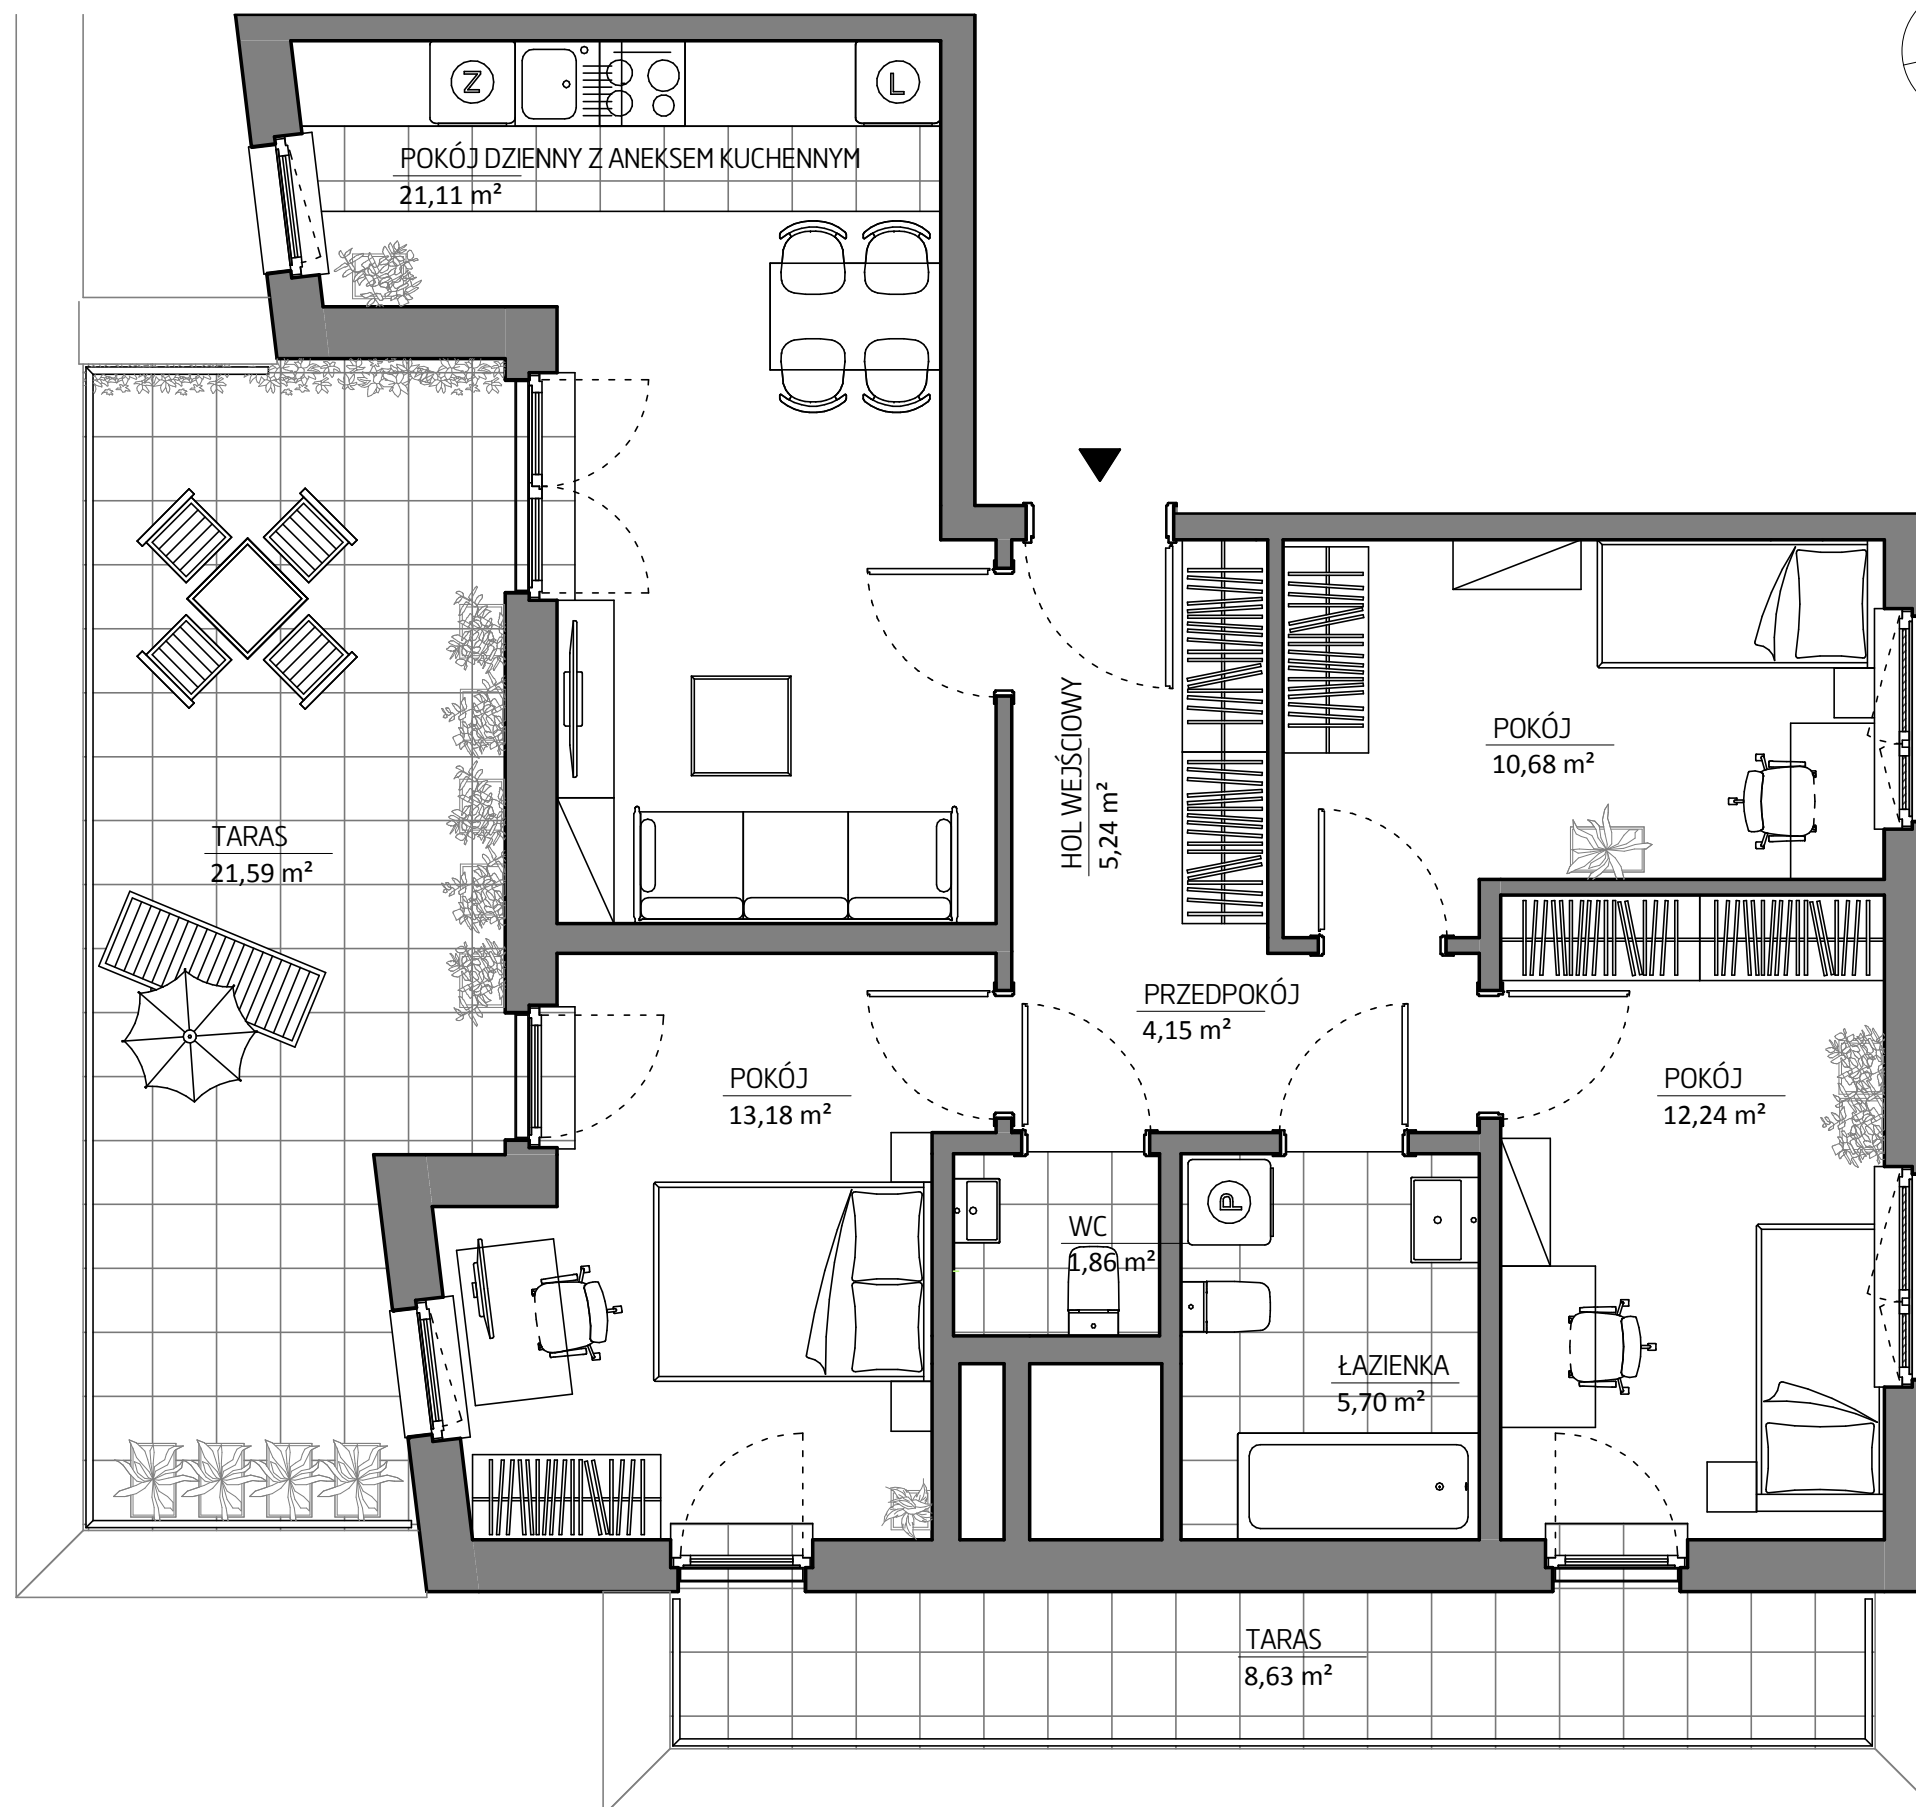

0 1 2 3 4 5m

Aranżacja lokalu mieszkalnego przedstawiona na rzucie jako przykładowa. Niniejsza karta katalogowa opracowana została na podstawie projektu wykonawczego. W toku dalszego projektowania lub zmian lokatorskich mogą nastąpić zmiany w stosunku do informacji zawartych na karcie katalogowej. Powyższe informacje nie stanowią oferty handlowej w rozumieniu art. 66 kodeksu cywilnego.