



Revisit Home

kontakt:


tel.: 535 344 000
e-mail: biuro@homerevyou.pl

SŁONECZNE TARASY



Łódź, ul. Kilińskiego 12

LOKALIZACJA TARASU DACHOWEGO
NA RZUCIE DACHU
skala 1:500

RZUT
LOKALU
skala 1:50

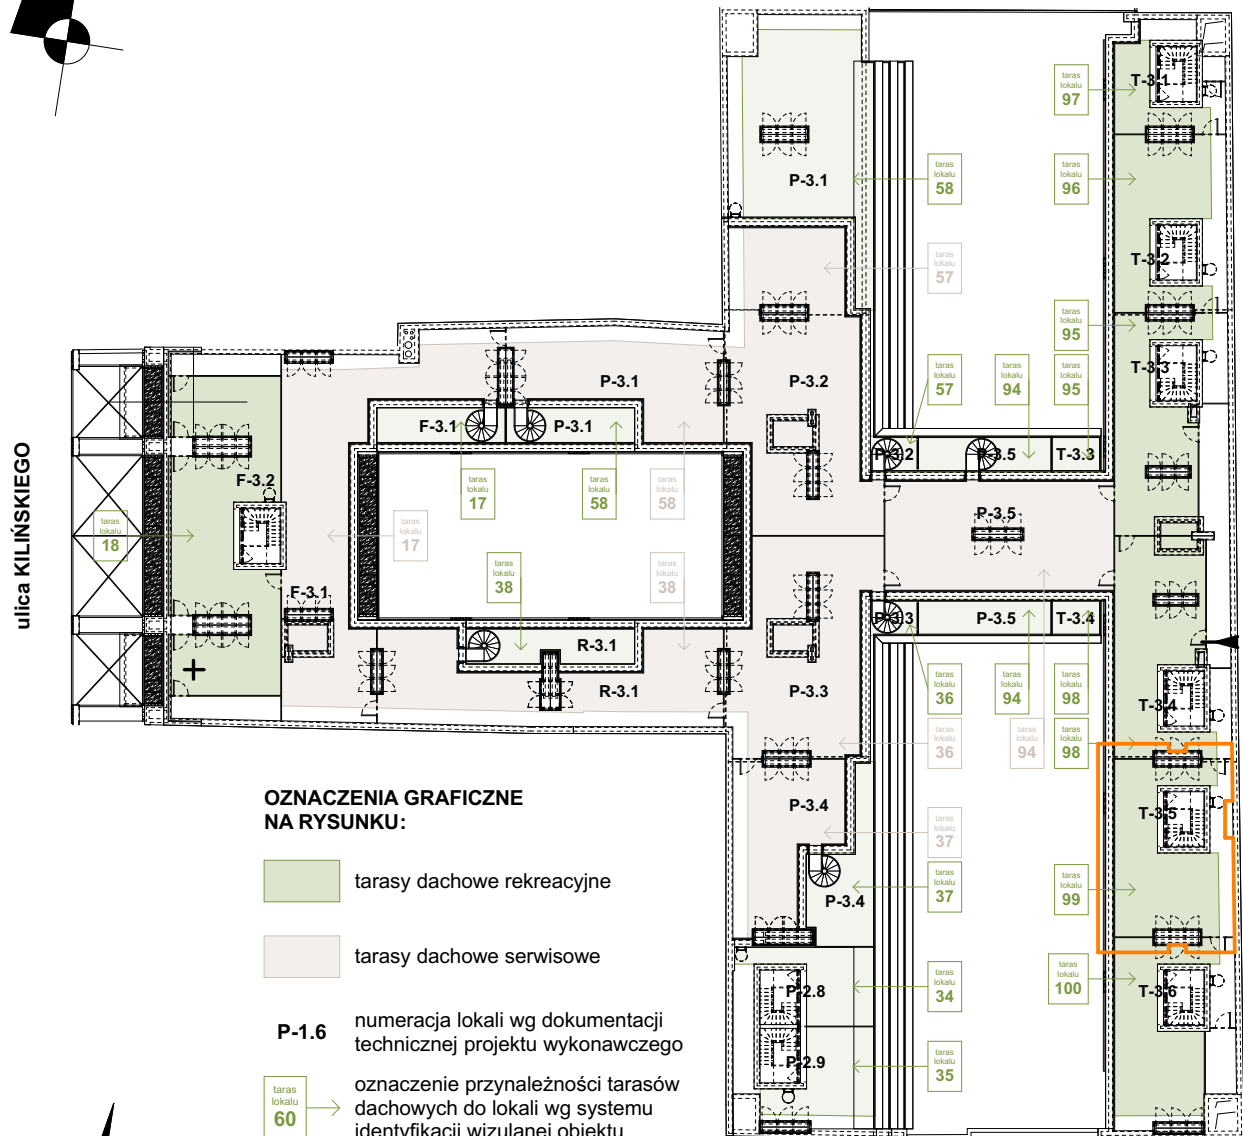

LOKALIZACJA LOKALU
NA RZUCIE III PIĘTRA
skala 1:500

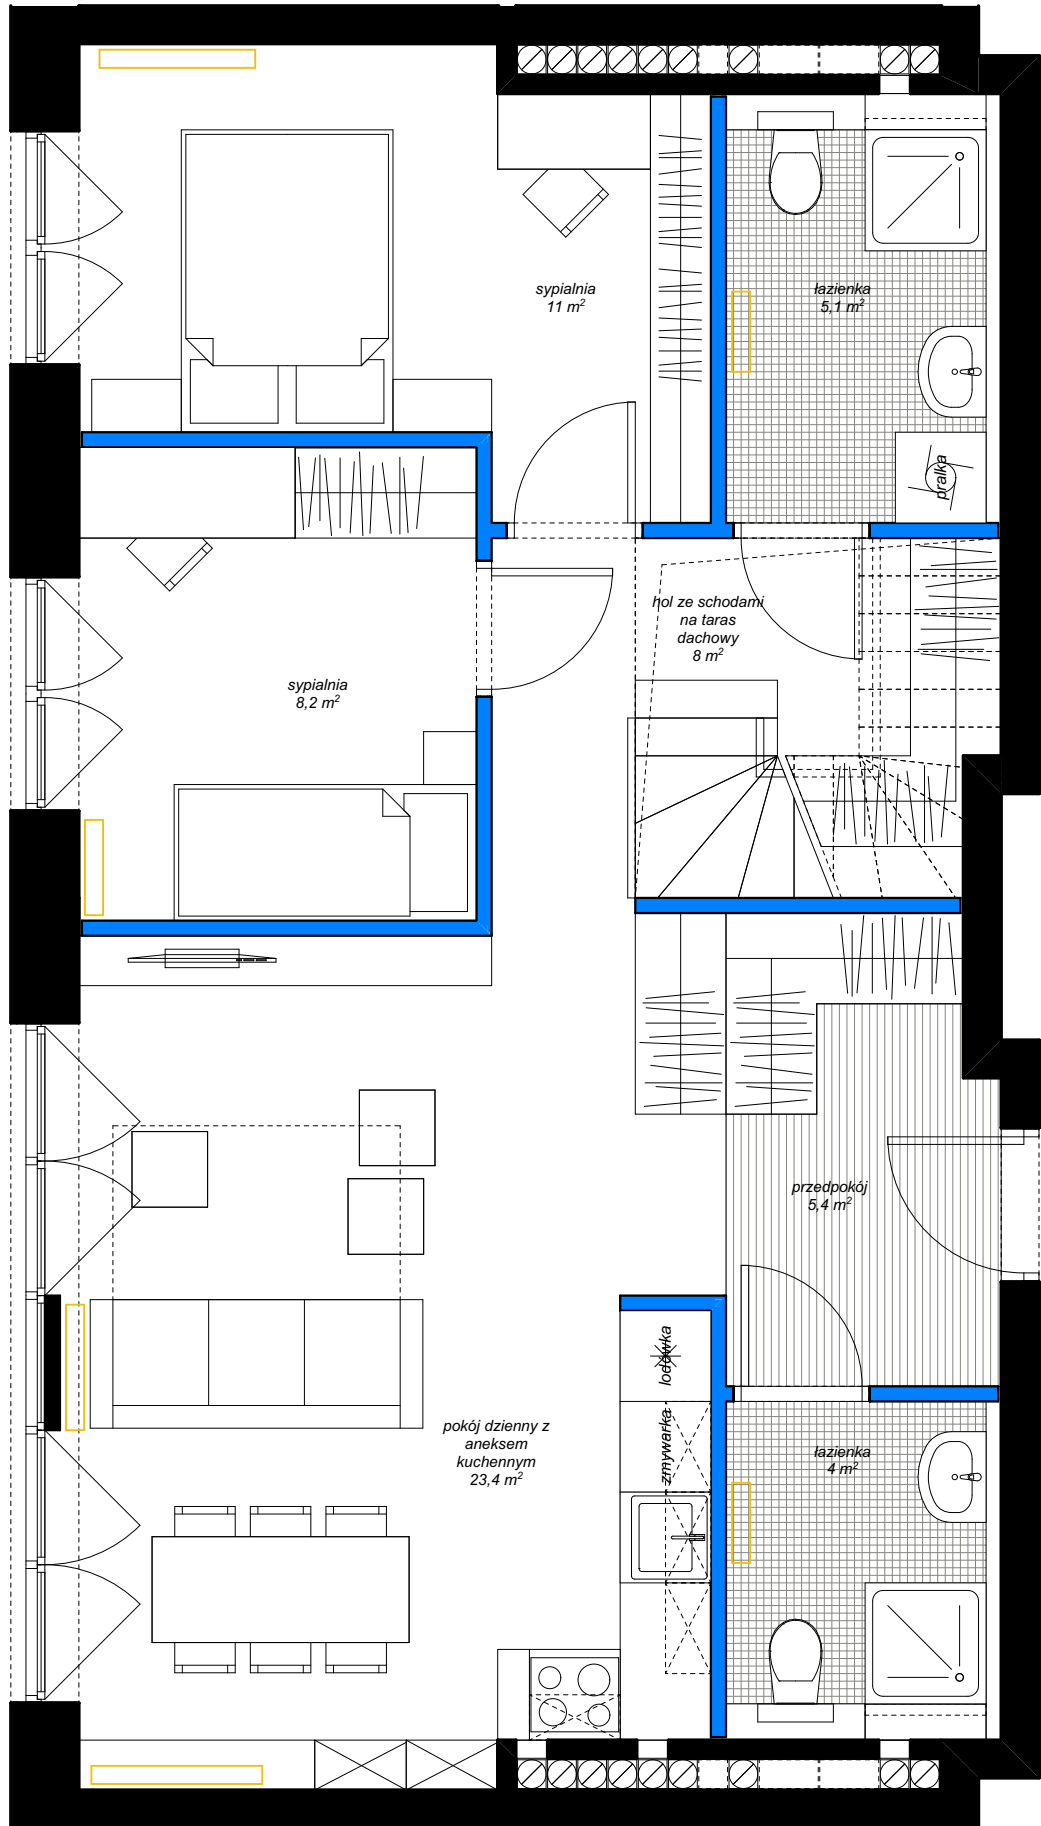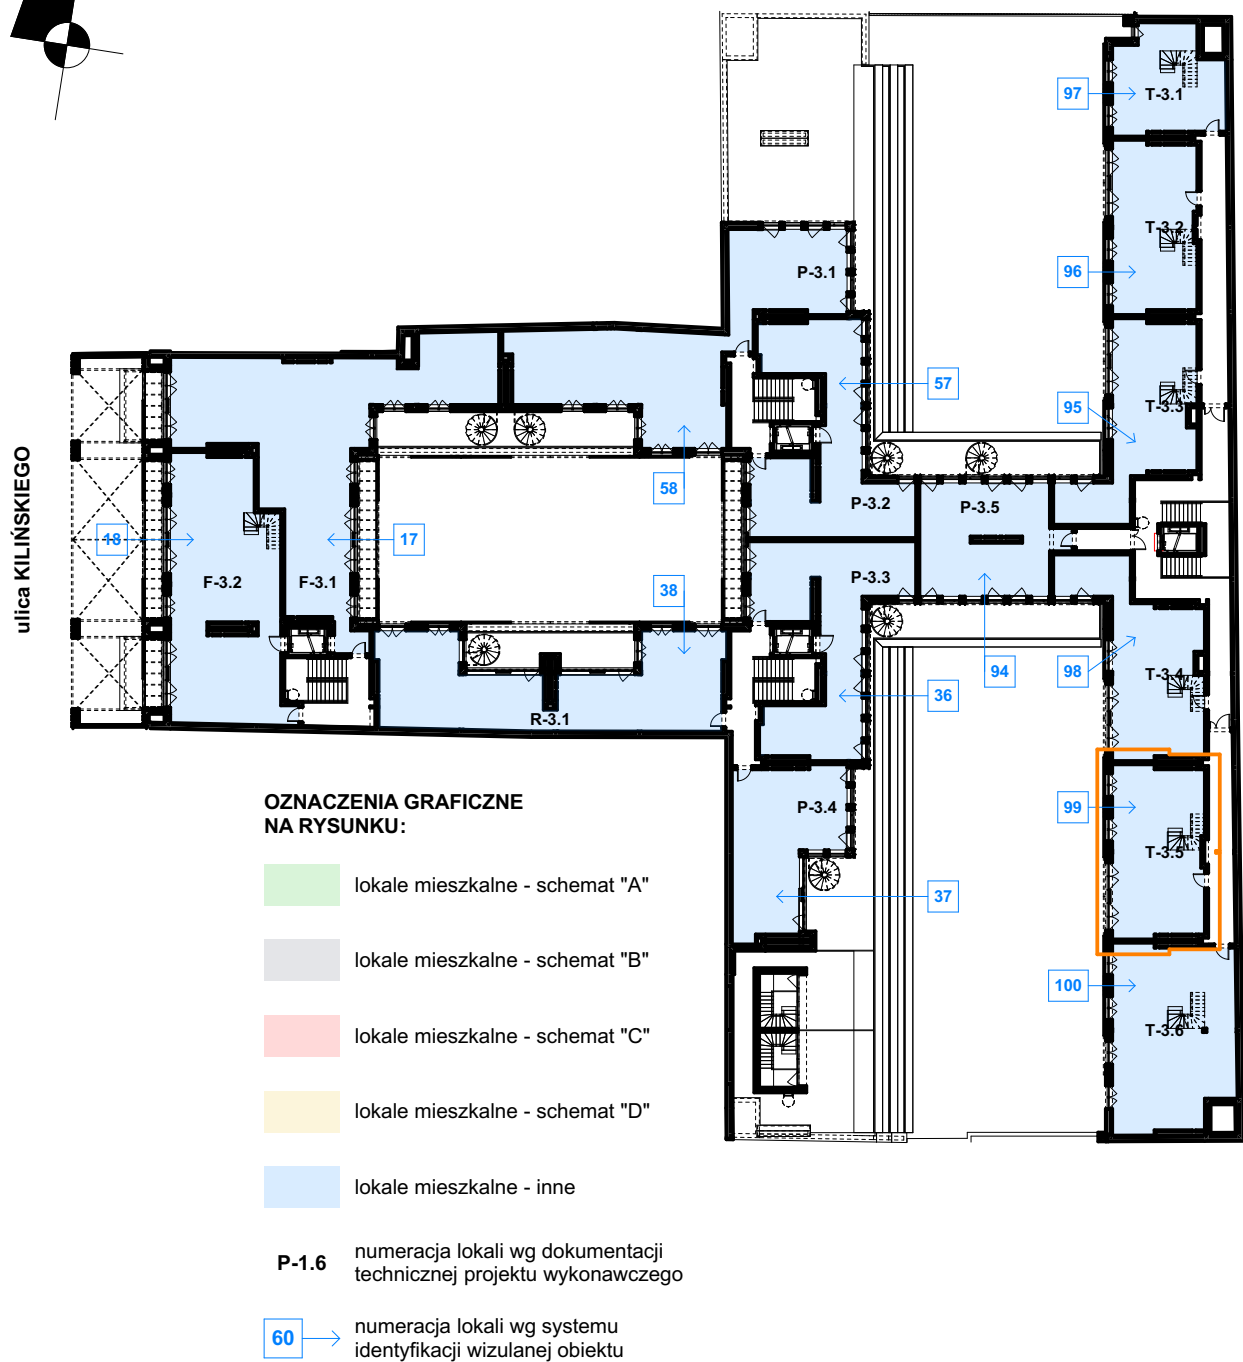


Oznaczenie lokalu	Nr pomieszczenia	Nazwa pomieszczenia	Powierzchnia [m ²]
T-3.5	1	przedpokój	5,4
	2	łazienka	4,0
	3	pokój dzienny z aneksem kuchennym	23,4
	4	hol ze schodami na taras dachowy	8,0
	5	sypialnia	8,2
	6	sypialnia	11,0
	7	łazienka	5,1
POWIERZCHNIA WEWNĘTRZNA:			65,1 m ²
(w świetle wykończonych elementów konstrukcji)			67,2
Powierzchnia dodatkowa:			- taras rekreacyjny 61,0

kondygnacja
lokalizacja na
planie budynku
liczba porządkowa i
oznaczenie lokalu
mieszkalnego
rozkład (liczba pokoi)
lokalu mieszkalnego

III PIĘTRO
oficyna tylna
99
T-3.5
lokal mieszkalny
1-poziomowy
3 pokoje

99

NUMER
APARTAMENTU

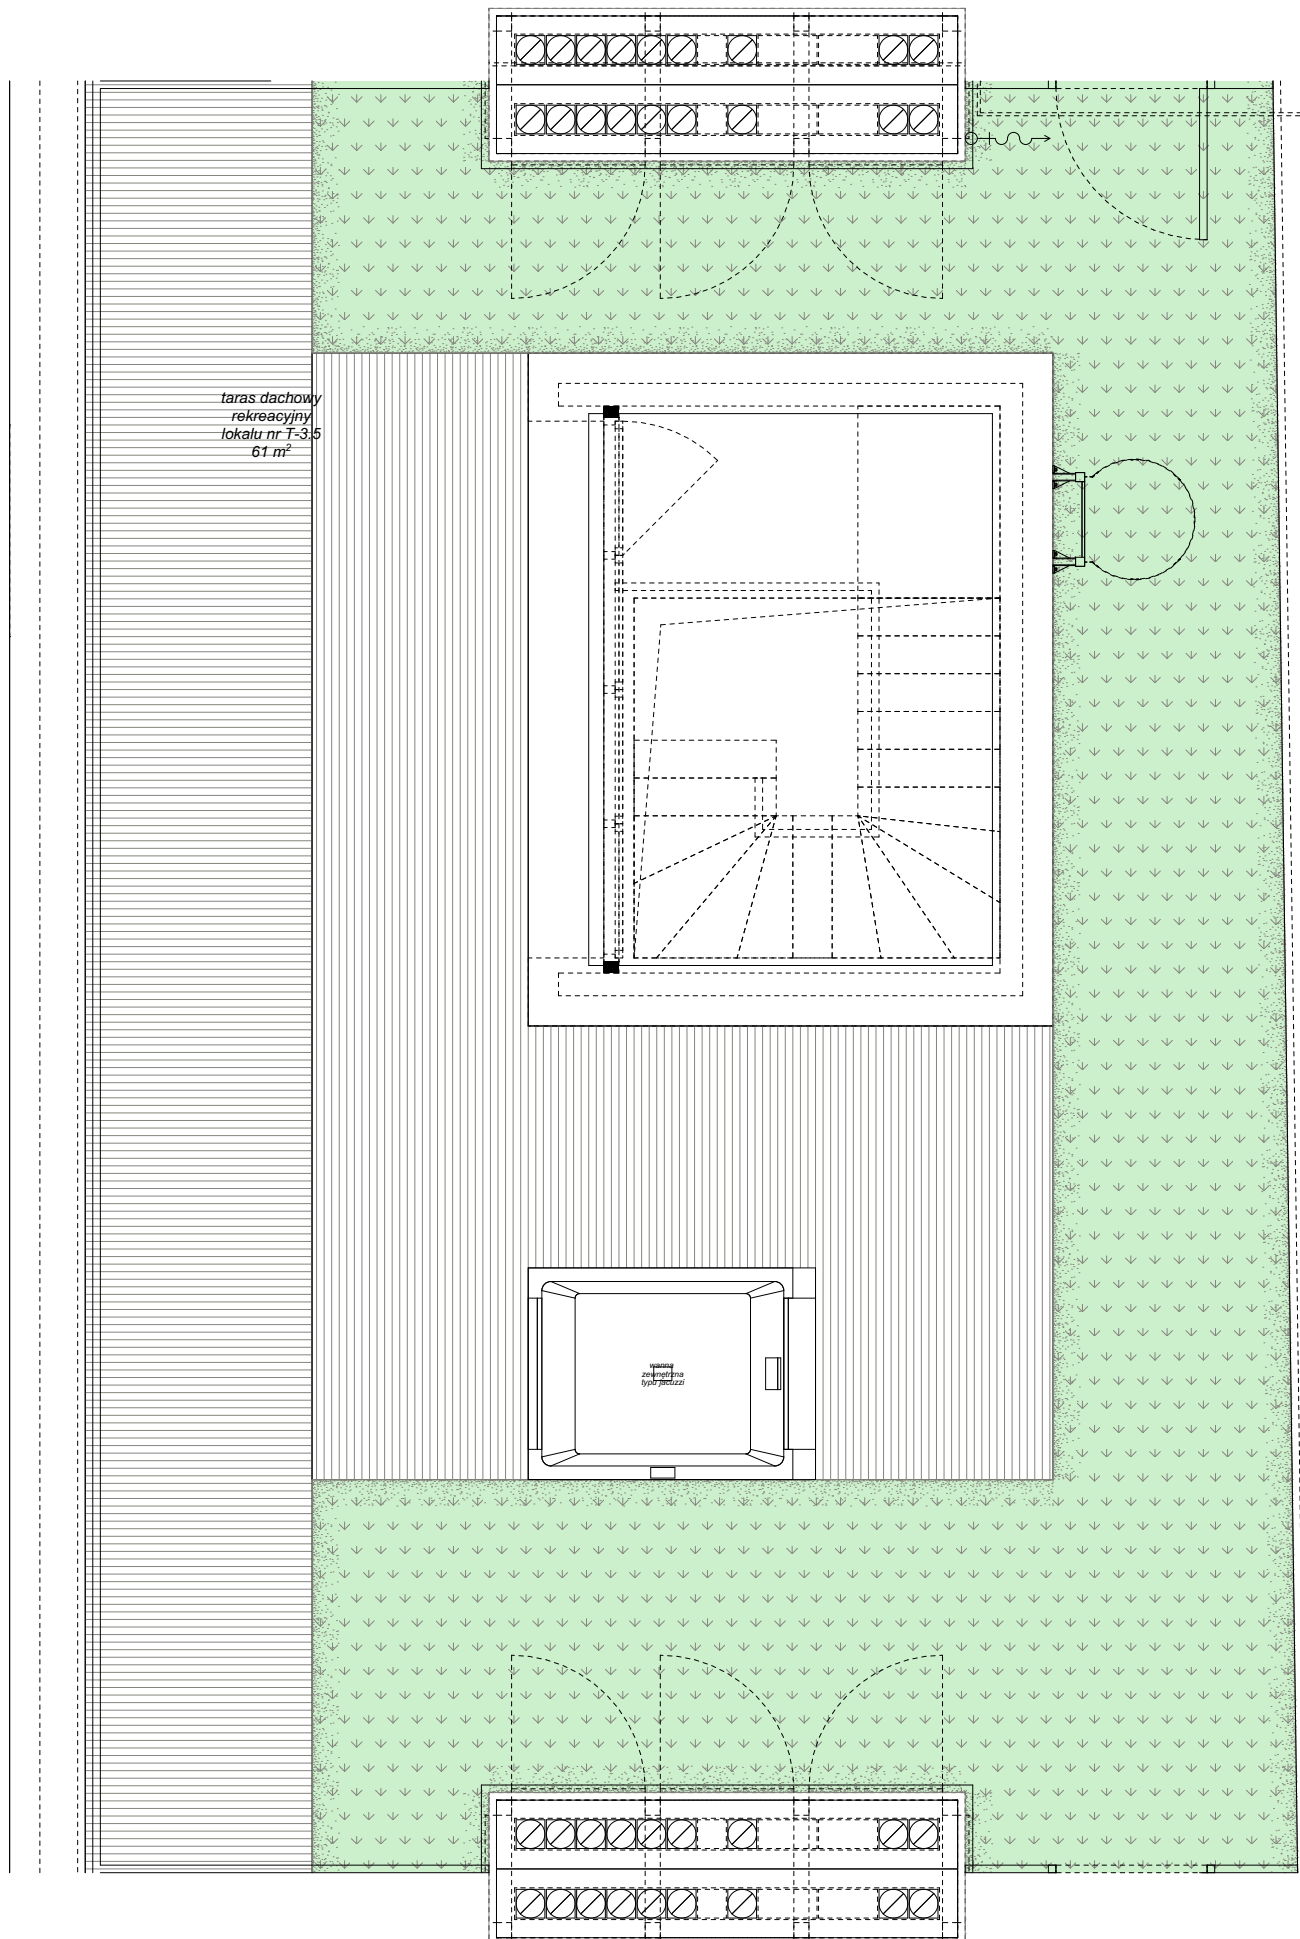

marciniak & witasiak
ARCHITEKCI

© Wszelkie prawa zastrzeżone.
Powielanie lub wykorzystywanie niezgodne z przeznaczeniem
oraz bez zgody właściciela dokumentacji zabronione.

elementy projektowanej struktury budynku
(uwzględniane przy zliczaniu powierzchni wewnętrznej lokalu)
elementy projektowanej aranżacji przestrzennej lokalu
(ścianki działowe z możliwością demontażu lub zmiany lokalizacji;
nie uwzględniane przy zliczaniu powierzchni wewnętrznej lokalu)
kaloryfery

Niniejsze opisy i przedstawione wizualizacje nie stanowią oferty w rozumieniu prawa i są publikowane jedynie w celach informacyjnych.
Przedstawione wizualizacje mają charakter poglądowy i nie mogą być traktowane jako ostateczne projekty realizacyjne.