




Załącznik nr 1

PIĘTRO 1

MIESZKANIE NR 3

ORIENTACJA/SKALA: 1:100

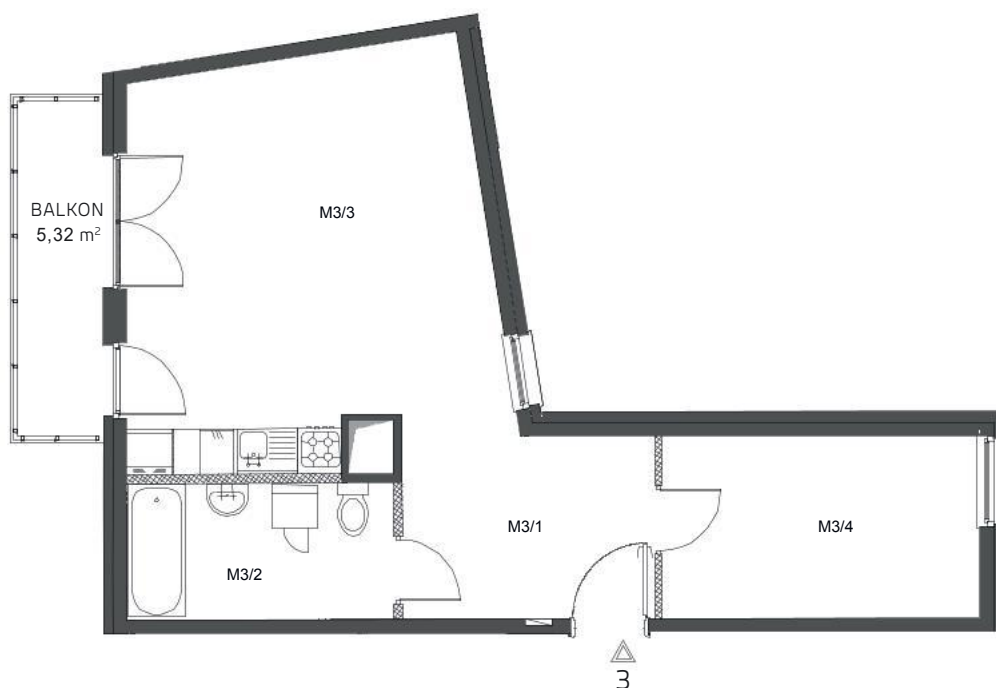

BIURO SPRZEDAŻY:

ul. Jerozolimska 2/LU 1
30-555 Kraków

☎ 603 222 780

✉ sprzedaz@matejek.pl

🌐 www.matejek.pl

ZESTAWIENIE POWIERZCHNI POMIESZCZEŃ

Lp.	pomieszczenie	pow. użytkowa [m ²]
M3/1	PRZEDPOKÓJ	7,84
M3/2	ŁAZIENKA	6,19
M3/3	POKÓJ + ANEKS KUCHENNY	25,05
M3/4	POKÓJ	9,94
Mieszkanie nr 3 [2 pok.]		49,02



ORIENTACJA/SKALA: 1:1000

