



DIASFERA

Łódzka

A1.M.64



Piętro
7



Klatka
A1



Liczba pokoi
2



Balkon
Tak

01.	Hol	5,67 m ²
02.	Łazienka	3,86 m ²
03.	Sypialnia	10,55 m ²
04.	Salon z aneksem kuchennym	20,52 m ²

40,60 m²


Taras	6,83 m ²
-------	---------------------



**DUDA
DEVELOPMENT**
EST. 1997

Biuro Sprzedaży | ŁÓDŹ
ul. Kilińskiego 138
(naprzeciwko Hotelu Ambasador)
+48 605 505 995
diasfera@dudadevelopment.pl

Siedziba | POZNAŃ
ul. Grunwaldzka 52, Poznań
tel: +48 61 646 84 44
tel: +48 605 258 888
biuro@dudadevelopment.pl

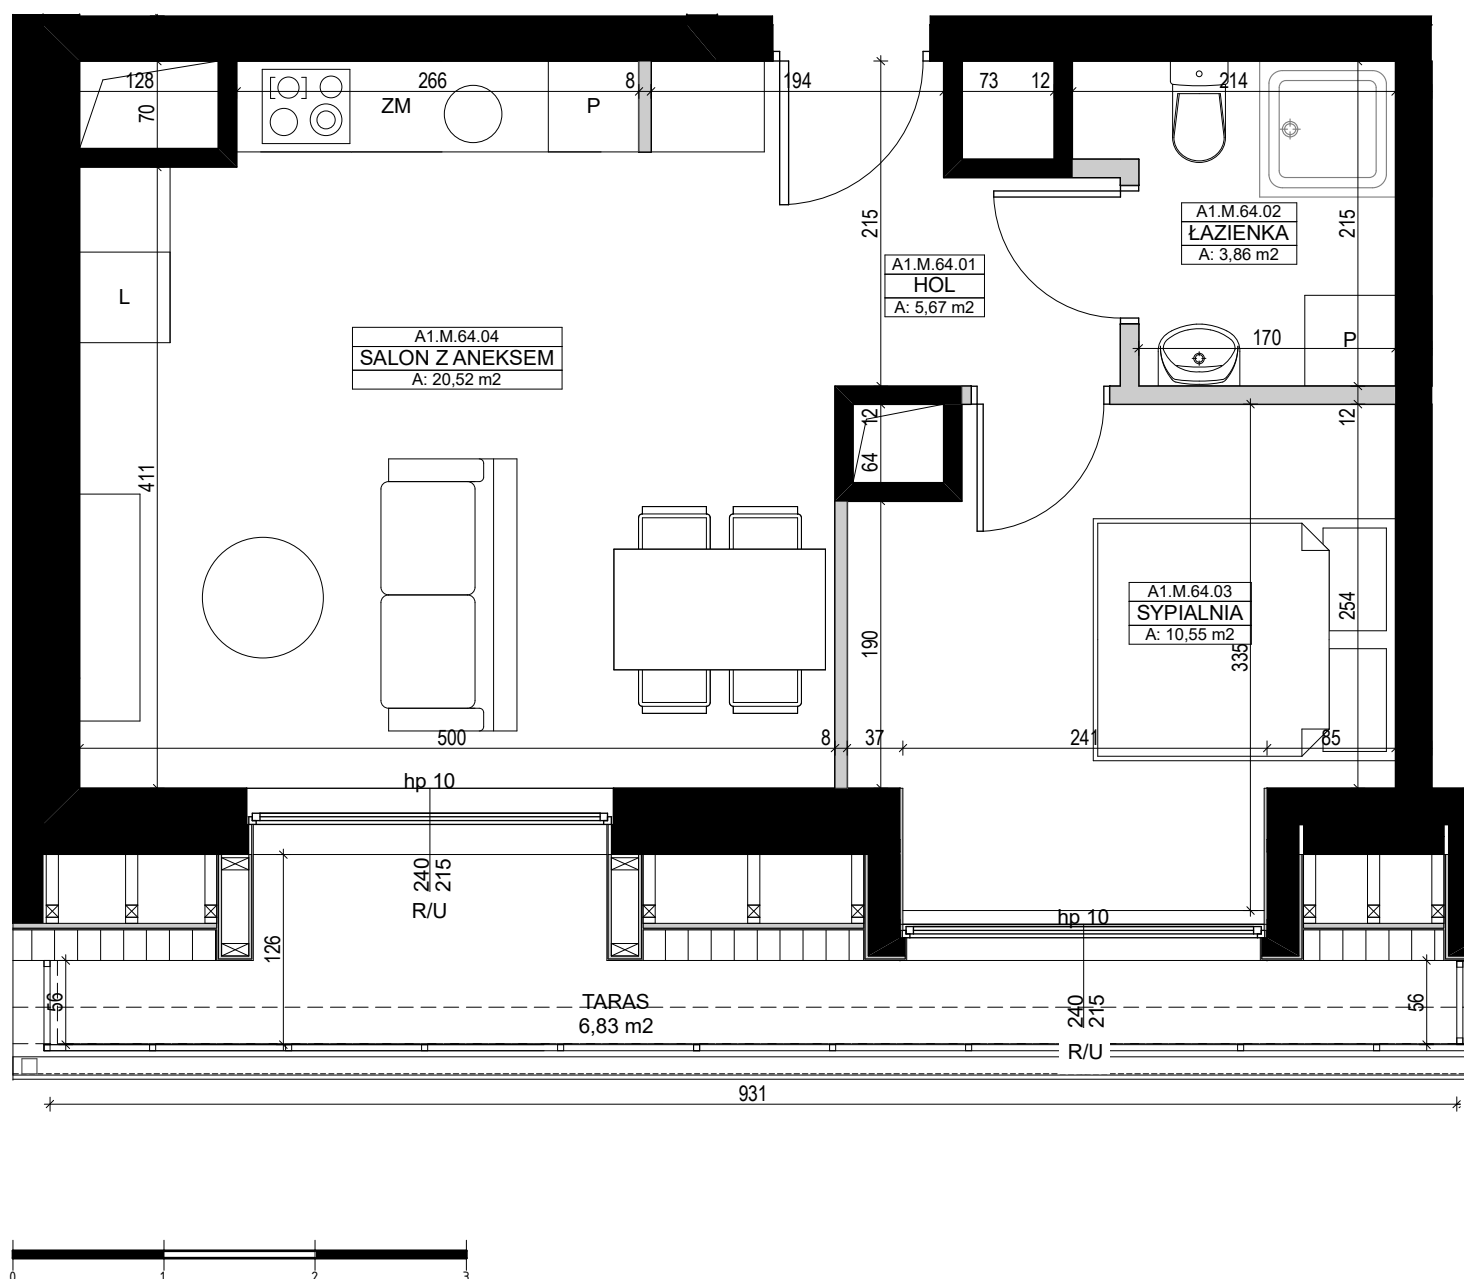

A1.M.64


PIĘTRO 7

**UL. TARGOWA/KILIŃSKIEGO
DZIAŁKA NUMER 16**

Umebłowanie pomieszczeń ma charakter poglądowy ilustrujący gabaryty przestrzeni i nie stanowi oferty handlowej.

Podana na karcie powierzchnia pomieszczeń jest powierzchnią projektowaną i może nieznacznie odbiegać od powierzchni w zrealizowanym obiekcie.


Obmiar powierzchni użytkowej lokalu mieszkalnego przeprowadzono zgodnie z normą PN-ISO 9836: 1997

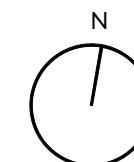

LEGENDA

U- Okno uchylne
R- Okno rozwierno
S- Okno stałe

Ściany z możliwością rozbiórki
Ściany bez możliwości rozbiórki

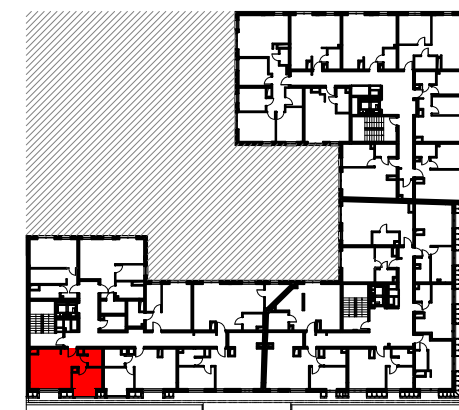

WWW.DIASFERA.PL