

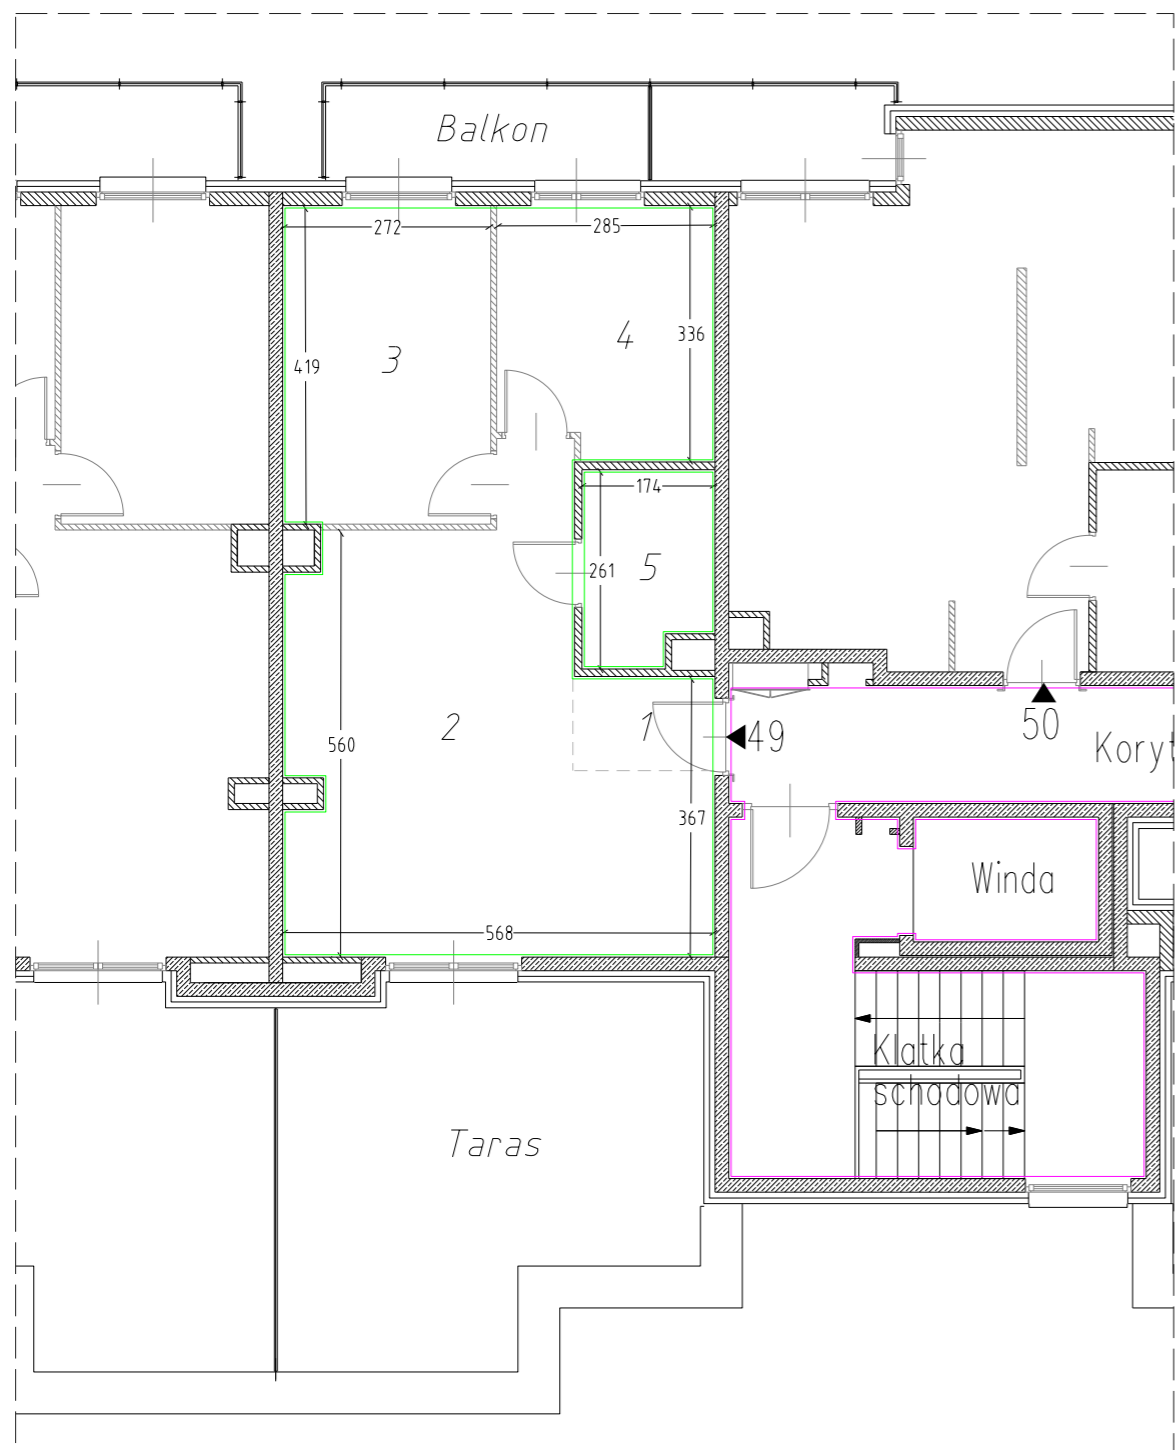


Kraków, ul. Sołtysowska 23  
 Lokal mieszkalny nr: 49  
 Kondygnacja: V - Czwarte Piętro

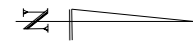

Schemat rzutu kondygnacji: V - Czwarte Piętro

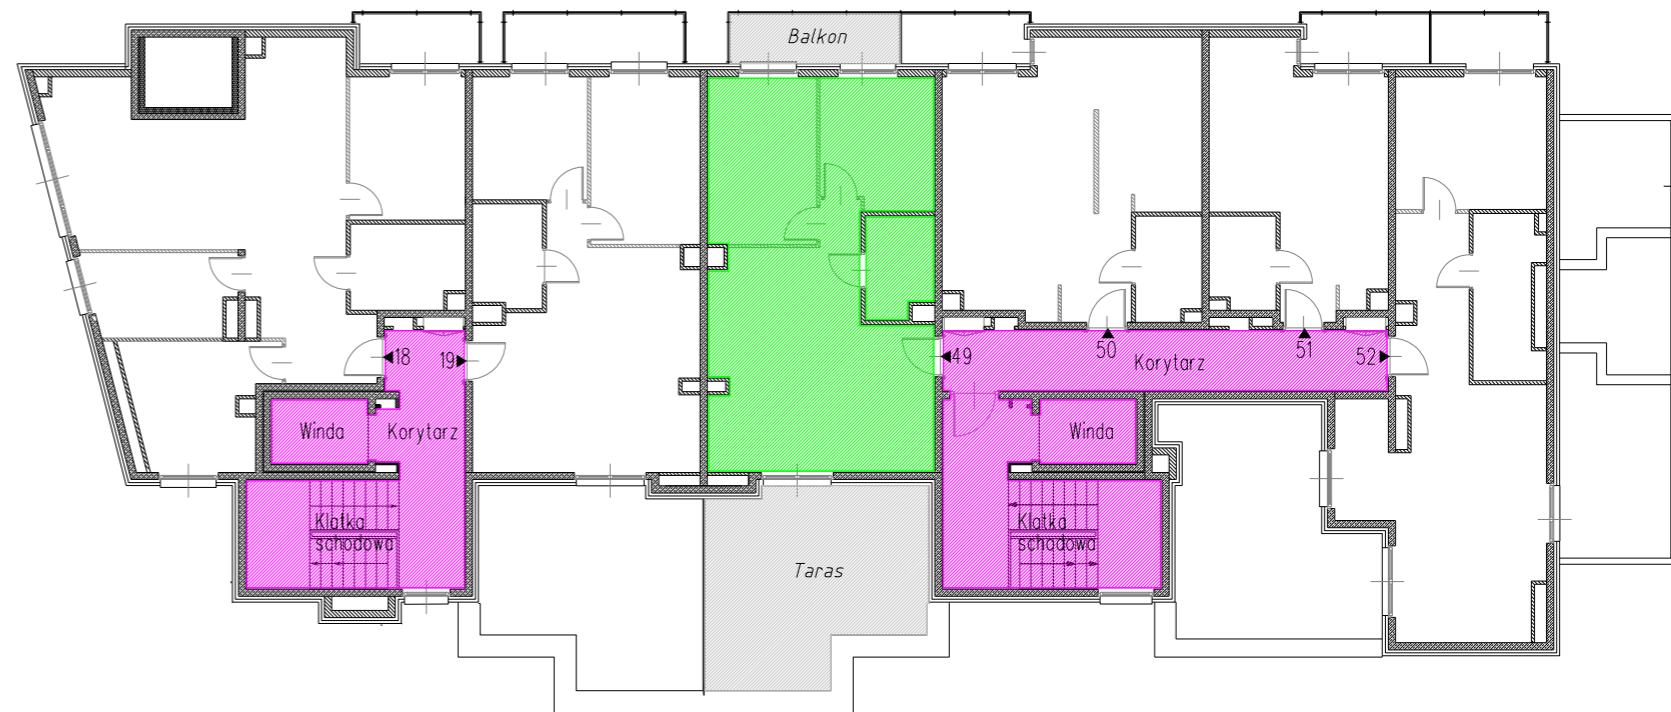

Lokal Mieszkalny nr 49		
Nr	Rodzaj pomieszczenia	Powierzchnia [m2]
1	Przedpokój	2.28
2	Pokój z aneksem kuchennym	26.87
3	Pokój	11.73
4	Pokój	9.40
5	Łazienka	4.20
<b>SUMA</b>		<b>54.48</b>