


BIURO SPRZEDAŻY:
Moko Concept Apartments
tel. +48 881 339 331
ul. Woronicza 33 A, 02-640 Warszawa
zamieszkaj@mokoconcept.pl
www.mokoconcept.pl


M 49

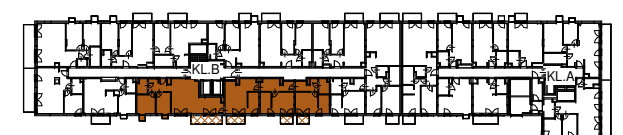

KLATKA	B
PIĘTRO	2
NUMER MIESZKANIA / LOKALU	49
LICZBA POKOI	6
POWIERZCHNIA	149,98 m²


ZESTAWIENIE POWIERZCHNI

01	Korytarz 1	7.11
02	Salon z aneksem kuch.	33.59
03	Pokój 1	8.87
04	Sypialnia	10.55
05	Łazienka 1	4.10
06	Jadalnia	28.43
07	Korytarz 2	9.80
08	Pokój 2	19.05
09	Korytarz 3	6.25
10	Pokój 3	18.17
11	Łazienka 2	4.06
		149.98
B1	Balkon 1	6.13
B2	Balkon 2	3.65
B3	Balkon 3	2.40
B4	Balkon 4	2.40

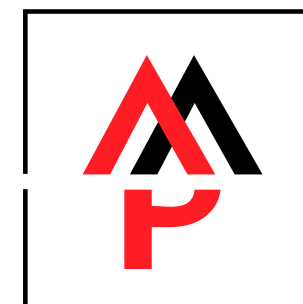

METROPOLIS

Investments

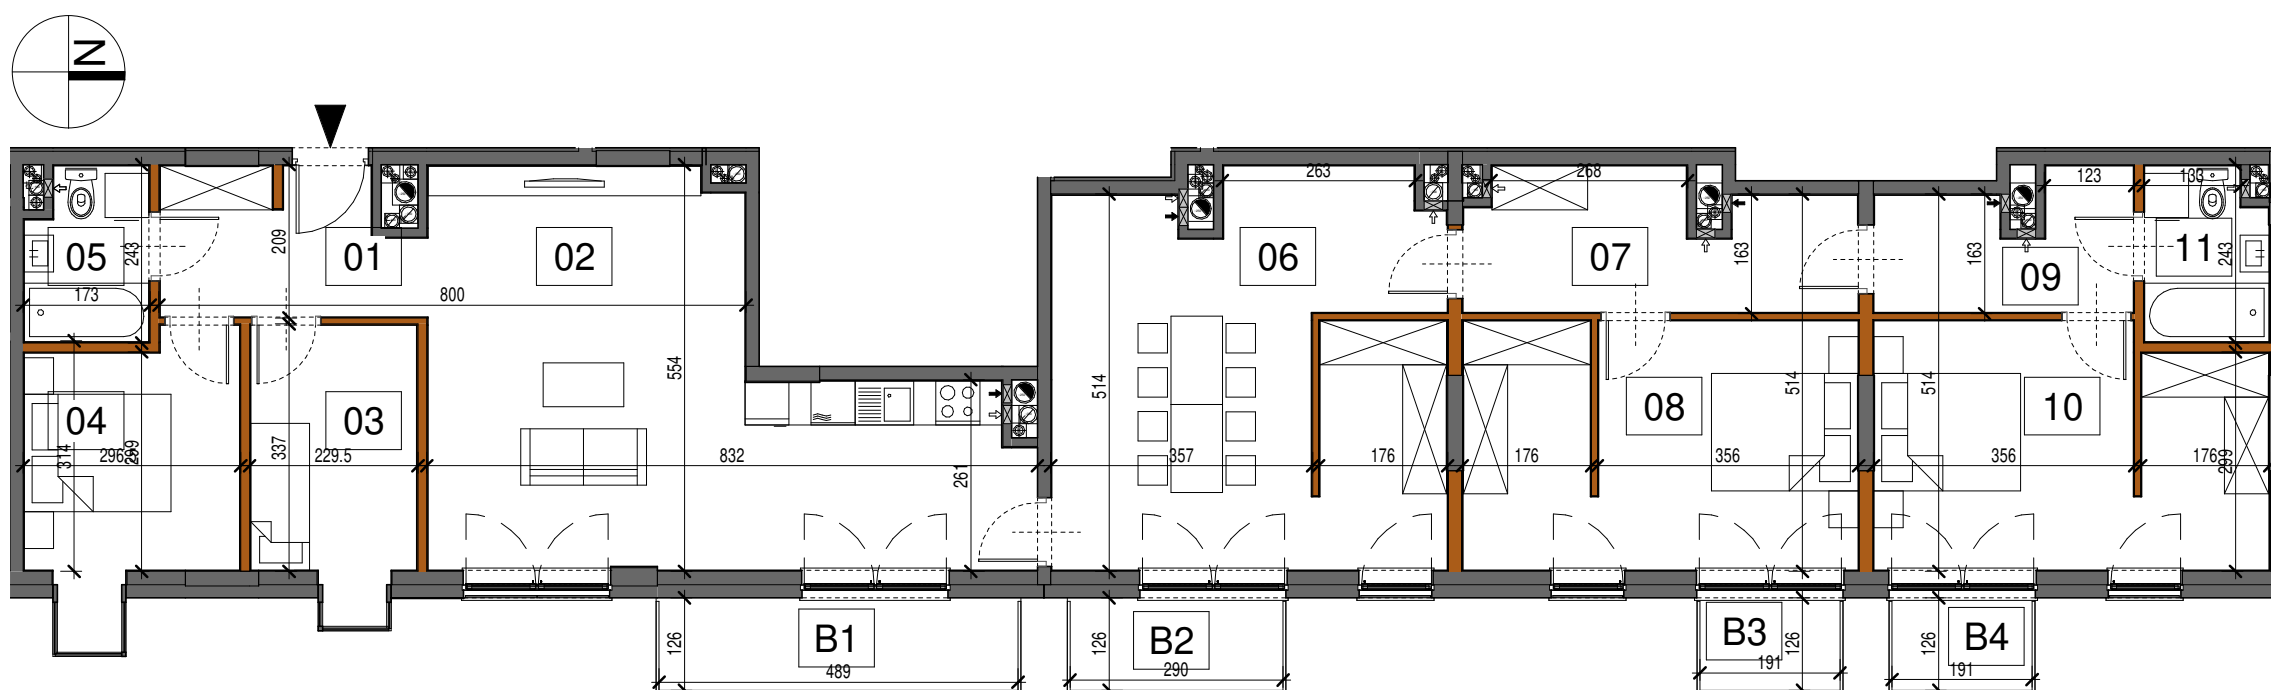

- ścianki działowe możliwe do demontażu
- ścianki bez możliwości demontażu

- Aranżacja lokalu mieszkalnego przedstawiona na rzucie jest przykładowa
- Wymiary podane są w stanie surowym
- Niniejsza karta katalogowa opracowana została na podstawie projektu budowlanego
- W toku realizacji wymiary i powierzchnie mogą ulec zmianom do 2% w stosunku do informacji zawartych w karcie katalogowej
- Na warstwy wykończeniowe podłóg przewidziano 2cm
- Niniejsza karta mieszkaniowa ma charakter informacyjno-marketingowy i nie stanowi oferty handlowej w rozumieniu prawa - Art. 66 §1 Kodeksu Cywilnego
- Obmiar powierzchni użytkowej lokalu mieszkalnego wykonano zgodnie z normą PN-ISO 9836:1997
- Powierzchnie są obliczane w świetle pionowych przegród nienadających się do demontażu w stanie wykończonym, przy uwzględnieniu tynków, na poziomie podłogi

