

A034

mieszkanie

4 pokoje
z aneksem

klatka

A

nr lokalu

034

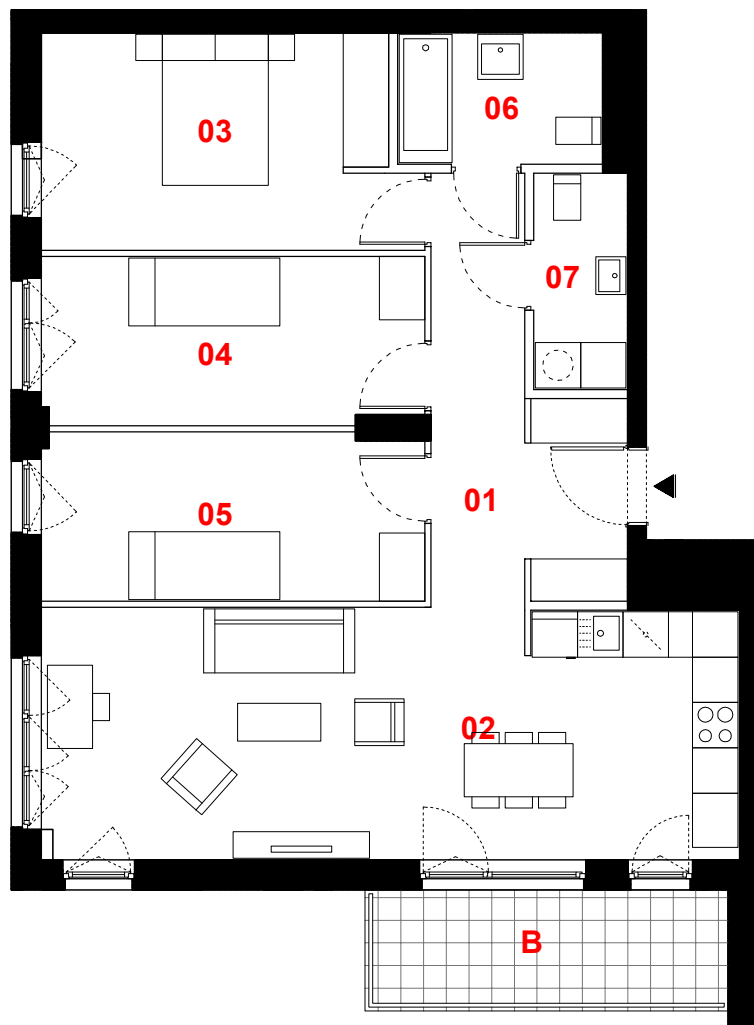
kondygnacja

5

piętro

4

balkon

7,68 m²

oznaczenie pomieszczeń

01	przedpokój	10,43 m ²
02	pokój dzienny +aneks kuchenny	30,21 m ²
03	pokój	13,41 m ²
04	pokój	11,00 m ²
05	pokój	11,03 m ²
06	łazienka	4,58 m ²
07	wc	3,42 m ²

suma pow. użytkowej **84,08 m²**

Powierzchnie liczone wg PN-ISO 9836-1997. Karta katalogowa jest załącznikiem do umowy. **UWAGA:** Wymiary oraz instalacje wyrysowano na podstawie projektu budowlanego. Mogą nastąpić nieznaczne zmiany zgodnie z postanowieniami umowy deweloperskiej.

0 1m 2m 3m



skala 1:100



ściany działowe



konstrukcja i szachty instalacyjne

PROFBUD

biuro@profbud.info

tel. 605 606 606

JA2PLUS PRACOWNIA ARCHYTEKTONICZNA