

ZESPÓŁ B LOKAL B3-1

POWIERZCHNIA UŻYTKOWA: 109,40 m²
POWIERZCHNIA OGRODU: 379,00 m²
NUMER MIEJSC POSTOJOWYCH: P73, P74

LEGENDA

- ściana działowa
- ściana konstrukcyjna

Uwaga:

Na etapie zatwierdzania Projektu Budowlanego i Projektu Wykonawczego Aranżacja Lokalu, elementy konstrukcyjne oraz instalacji sanitarnych mogą ulec zmianie
PN-ISO 9836:1997

ZESTAWIENIE POWIERZCHNI

PARTER

pomieszczenie użytkowe:

nr	nazwa pomieszczenia	pow. m ²
0.01	Wiatrołap	3,15
0.02	Pom. Gospodarcze	1,34
0.03	Gabinet	9,73
0.04	Spizarnia	1,20
0.05	Kuchnia	8,29
0.06	Pokój dzienny z jadalnią	32,26
0.07	WC	1,22

Powierzchnia użytkowa parteru = 57,19

PIĘTRO

pomieszczenie użytkowe:


nr	nazwa pomieszczenia	pow. m ²
1.01	Sypialnia	8,00
1.02	Sypialnia	11,64
1.03	Łazienka	2,95
1.04	Łazienka	3,67
1.05	Komunikacja	4,95
1.06	Sypialnia	12,50
1.07	Sypialnia	8,50

Powierzchnia użytkowa piętra = 52,21


Suma powierzchni użytkowej lokalu = 109,40

FORMAT: A3


WSCHÓD

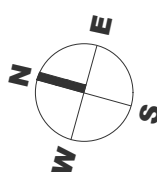


OGRÓDEK
379 m²

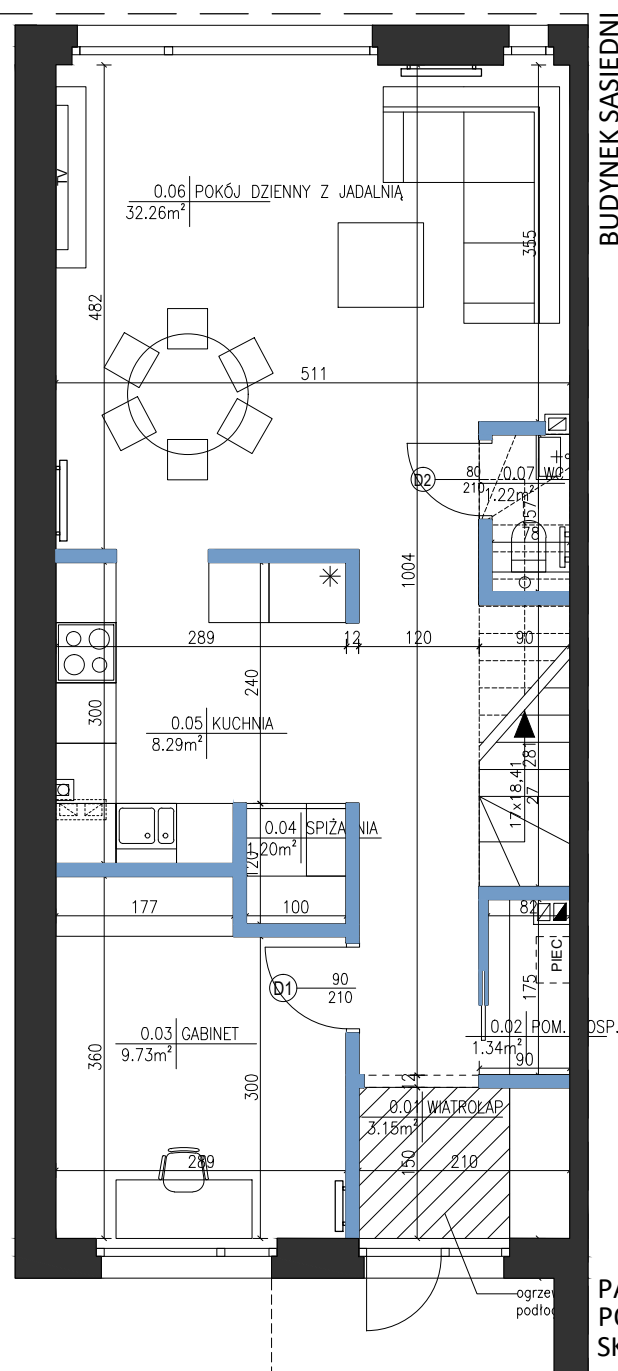

PARTER
POW. UŻYTKOWA 57,19 m²
SKALA 1:75

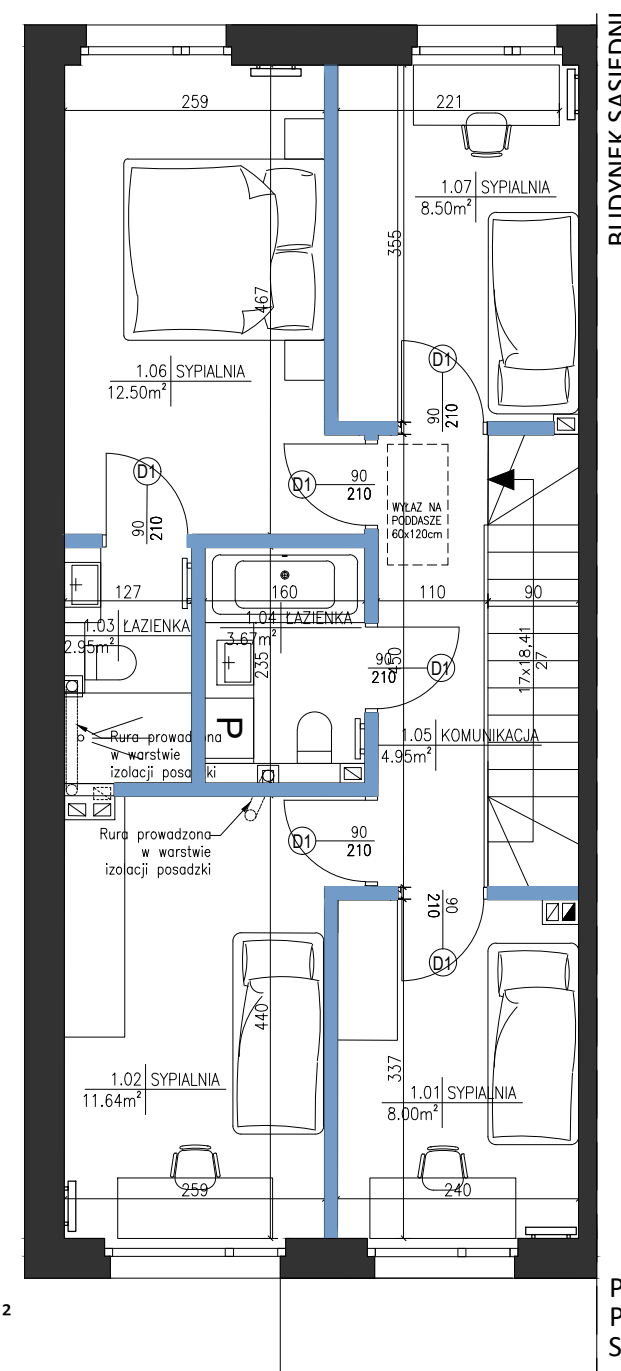

PIĘTRO
POW. UŻYTKOWA 52,21 m²
SKALA 1:75

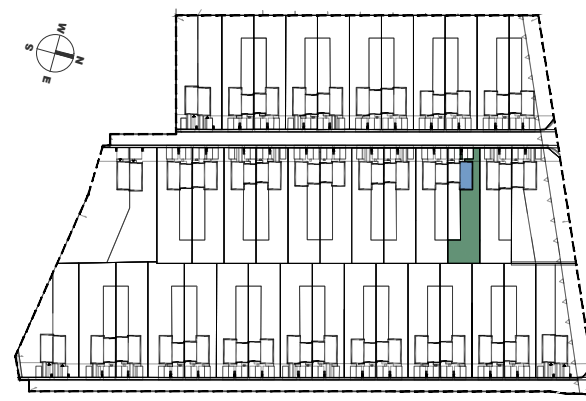

Osiedle Chojnow Park
ul. Długa/Krótką
Krępa
<http://chojnowpark.pl/>
503-503-419

SPRAWDŹ LOKALIZACJĘ

