



LOKAL 5

PIĘTRO I

KLATKA 1

POWIERZCHNIA LOKALU 79.81m²


Podane na karcie wymiary oraz powierzchnie pomieszczeń mają charakter projektowy / mogą nieznacznie różnić się od wymiarów / powierzchni w wybudowanym budynku. Umeblowanie oraz zagospodarowanie terenu jest tylko wizualizacją i nie stanowi oferty handlowej - na jej realizację należy uzyskać pozwolenie na budowę.

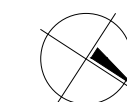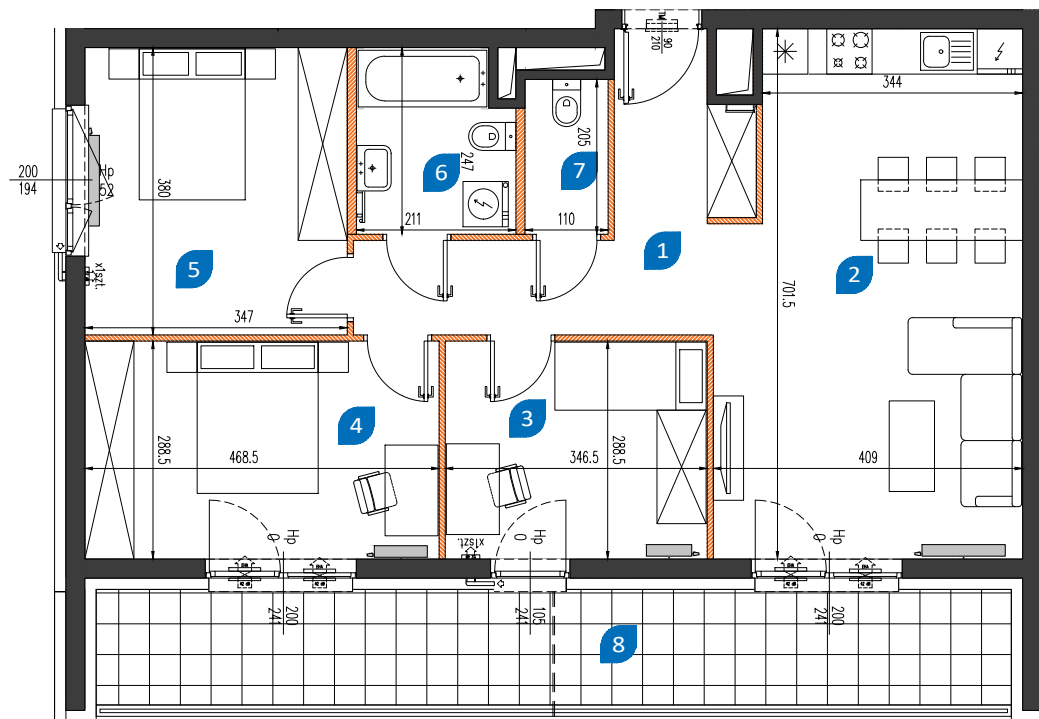

0 50 100cm
SKALA 1:100



1	hol	9.99 m ²
2	pokój z aneksem	26.84 m ²
3	sypialnia 1	9.81 m ²
4	sypialnia 2	13.29 m ²
5	sypialnia 3	12.97 m ²
6	łazienka	4.75 m ²
7	wc	2.16 m ²
RAZEM		79.81 m ²
8	balkon	18.82 m ²

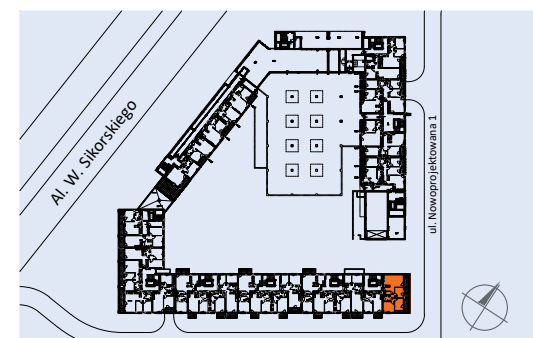

nowamangalia.pl

BIURO SPRZEDAŻY:

róg ulic Sobieskiego i Mangalia, 02-758 Warszawa

Godziny otwarcia: pon-pt: 9.00-18.00, sob: 9.00-14.00

sprzedaz@nowamangalia.pl; tel.: +48 515 030 901