


## E109

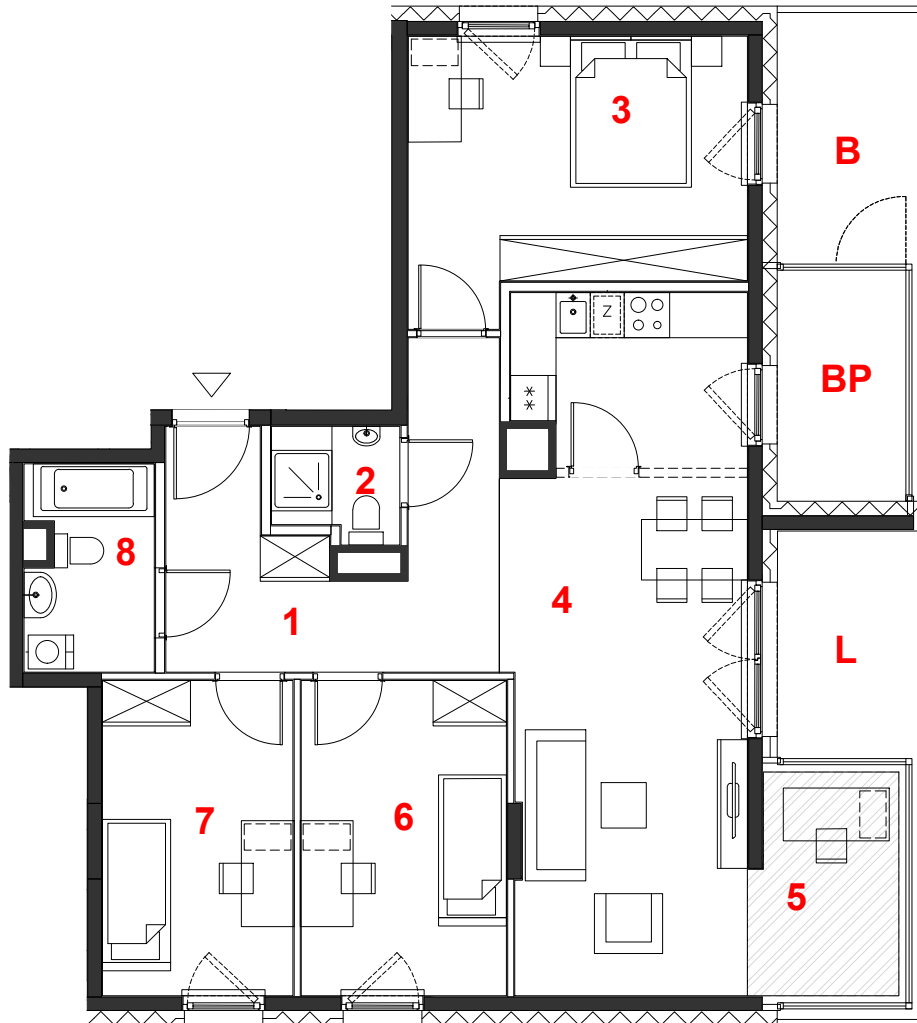

oznaczenie pomieszczeń		
01	hol	12.29 m <sup>2</sup>
02	łazienka	2.41 m <sup>2</sup>
03	pokój	15.30 m <sup>2</sup>
04	pokój+kuchnia	28.70 m <sup>2</sup>
05	oranżeria	5.65 m <sup>2</sup>
06	pokój	11.31 m <sup>2</sup>
07	pokój	10.50 m <sup>2</sup>
08	łazienka	4.50 m <sup>2</sup>
<b>suma pow.uż.</b>		<b>90.66 m<sup>2</sup></b>
powierzchnia pod ściankami nadającymi się do demontażu		3.24 m <sup>2</sup>
<b>pow. lokalu</b>		<b>93.90 m<sup>2</sup></b>

mieszkanie	<b>4 pokoje</b>
	<b>z kuchnią</b>
budynek	<b>A</b>
nr klatki	<b>E</b>
piętro	<b>5</b>
kondygnacja	<b>6</b>
balkon	<b>6.35 m<sup>2</sup></b>
balkon przeszklony	<b>5.20 m<sup>2</sup></b>
loggia	<b>5.74 m<sup>2</sup></b>

Powierzchnie liczone wg PN-ISO 9836:2015. Karta katalogowa jest załącznikiem do umowy. UWAGA: Wymiary oraz instalacje wyszowano na podstawie projektu budowlanego. Mogą nastąpić nieznaczne zmiany zgodnie z postanowieniami umowy deweloperskiej.

skala 1:100

miejscowe obniżenie sufitu  
 ściany działowe  
 konstrukcja i szachty instalacyjne

**PROFBUD**



biuro@profbud.info  
tel. 605 606 606

ARCHITEKCI DAWIDCZYK & PARTNERZY  
 Okrzei 18/40 03-710 Warszawa  
 www.iadp.pl poczta@iadp.pl  
 tel.48227861389