



BUDYNEK 14



NUMER LOKALU 66

PIĘTRO 4

KLATKA 3


① hol	8.96m ²
② pokój z aneksem	21.92m ²
③ sypialnia 1	14.32m ²
④ sypialnia 2	9.85m ²
⑤ łazienka	5.36m ²

POW. UŻYTKOWA 60.41m²
⑥ loggia 6.35m²

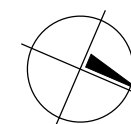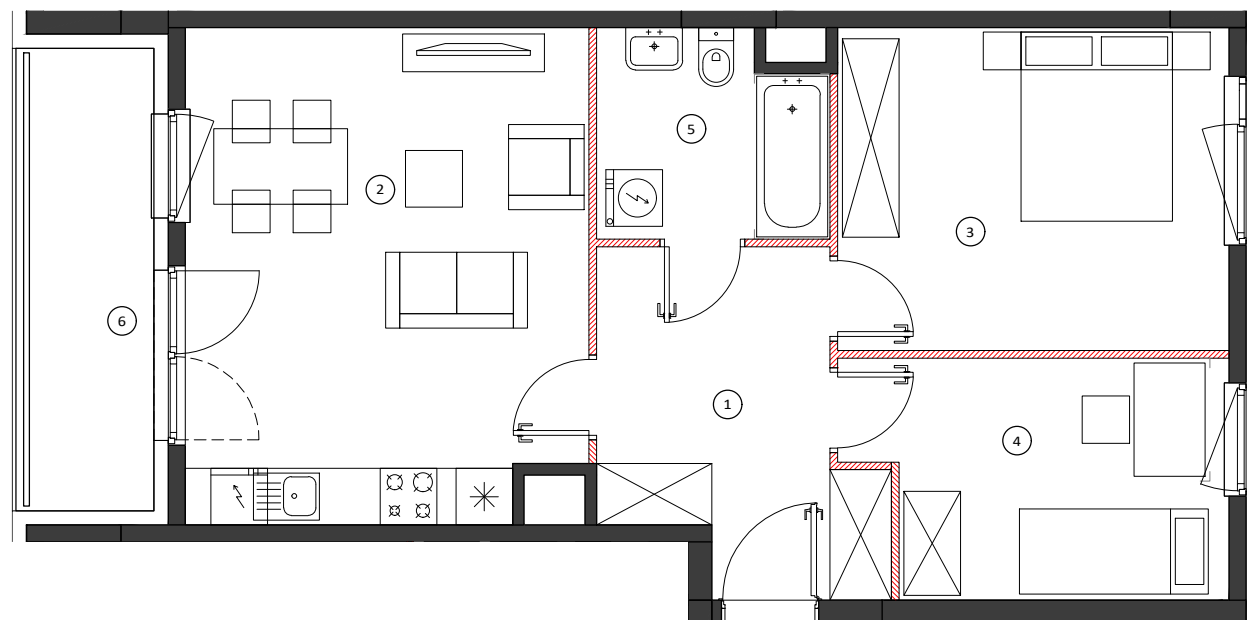


0 50 100cm
SKALA 1:80


LOKALIZACJA BUDYNKU

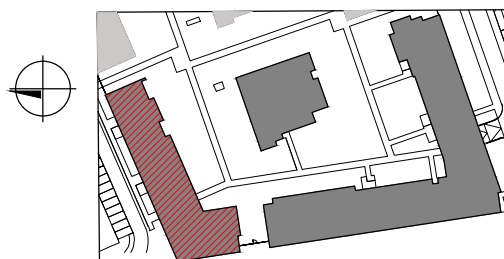

LOKALIZACJA PIĘTRA

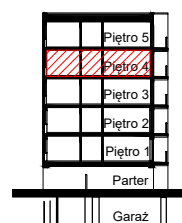

LOKALIZACJA MIESZKANIA

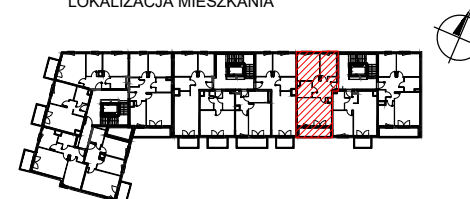

OBMIAR POWIERZCHNI UŻYTKOWEJ LOKALU MIESZKALNEGO WYKONANO ZGODNIE Z NORMĄ PN-ISO 9836. Z WLICZONĄ POWIERZCHNIĄ POD ŚCIANAMI DZIAŁOWYMI

Przedstawiona na załączniku aranżacja jest przykładowa a załącznik ma charakter jedynie poglądowy i może ulec zmianie. Zmianie nie ulegnie funkcjonalność lokalu oraz jego istotne cechy.

aktualizacja: 19 - marca - 2018