
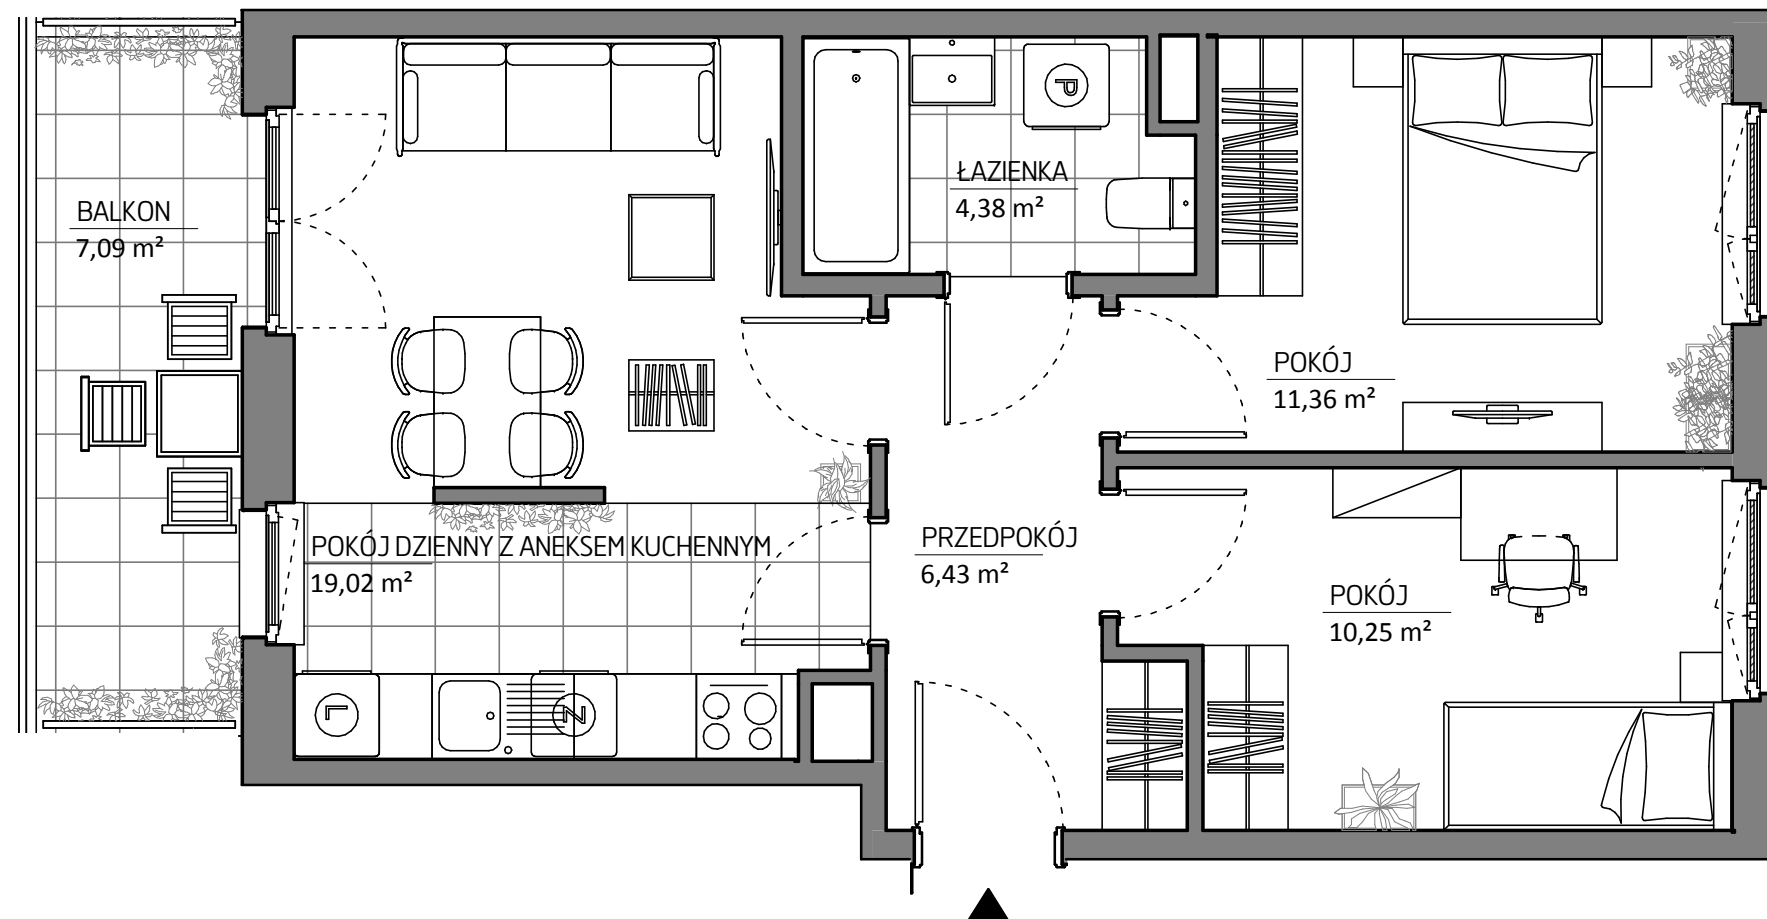


MIESZKANIE NR 57 • 3 POKOJE • 51,44m²

budimex
nieruchomości

BUDIMEX NIERUCHOMOŚCI Sp. z o.o.
Biuro w Krakowie
ul. Fredry 6a, 30-605 Kraków
tel. (12) 352 52 55
www.budimex-nieruchomości.pl

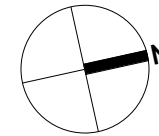

FREDRY6

ETAP I

Kraków,
ul. Fredry 6
Łagiewniki - Borek Fałęcki

DANE LOKALU:

LOKAL NR	LICZBA POKOI	POW. UŻYTKOWA
57	3	51,44 m ²
BUDYNEK	KLATKA	PIĘTRO
6G	2	4


ZESTAWIENIE POWIERZCHNI

PRZEDPOKÓJ	6,43 m ²
POKÓJ DZIENNY Z ANEKSEM KUCHENNYM	19,02 m ²
ŁAZIENKA	4,38 m ²
POKÓJ	11,36 m ²
POKÓJ	10,25 m ²

BALKON

7,09 m²

POŁOŻENIE MIESZKANIA W BUDYNKU

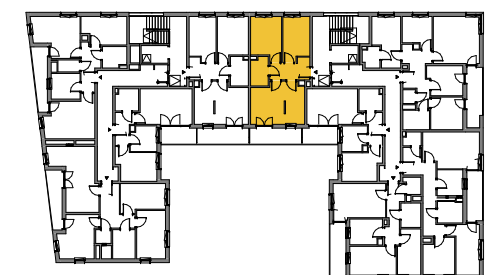

WARTOŚĆ
BRUTTO (PLN):

PROJEKTANT
B2STUDIO

0 1 2 3 4 5m

Aranżacja lokalu mieszkalnego przedstawiona na rzucie jako przykładowa. Niniejsza karta katalogowa opracowana została na podstawie projektu wykonawczego. W toku dalszego projektowania lub zmian lokatorskich mogą nastąpić zmiany w stosunku do informacji zawartych na karcie katalogowej. Powyższe informacje nie stanowią oferty handlowej w rozumieniu art. 66 kodeksu cywilnego.