




miasto nowej generacji




PORT PRASKI
Spółka z ograniczoną odpowiedzialnością S.K.A.
ul. Krowia 6, 03-711 Warszawa
T: +48 22 288 50 85 www.portpraski.pl

**BUDYNEK MIESZKALNY
WIEŁORODZINNY Z USŁUGAMI**
ul. Sierakowskiego 4
Warszawa

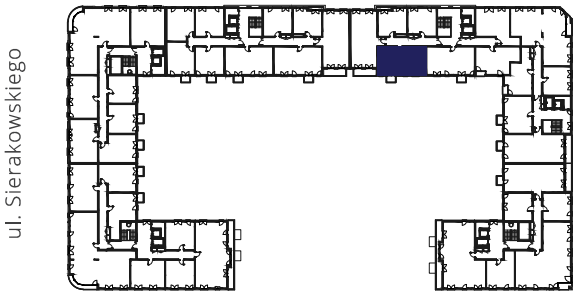

MIESZKANIE NR 97
KLATKA C
PIĘTRO 1
LICZBA POKOI 2

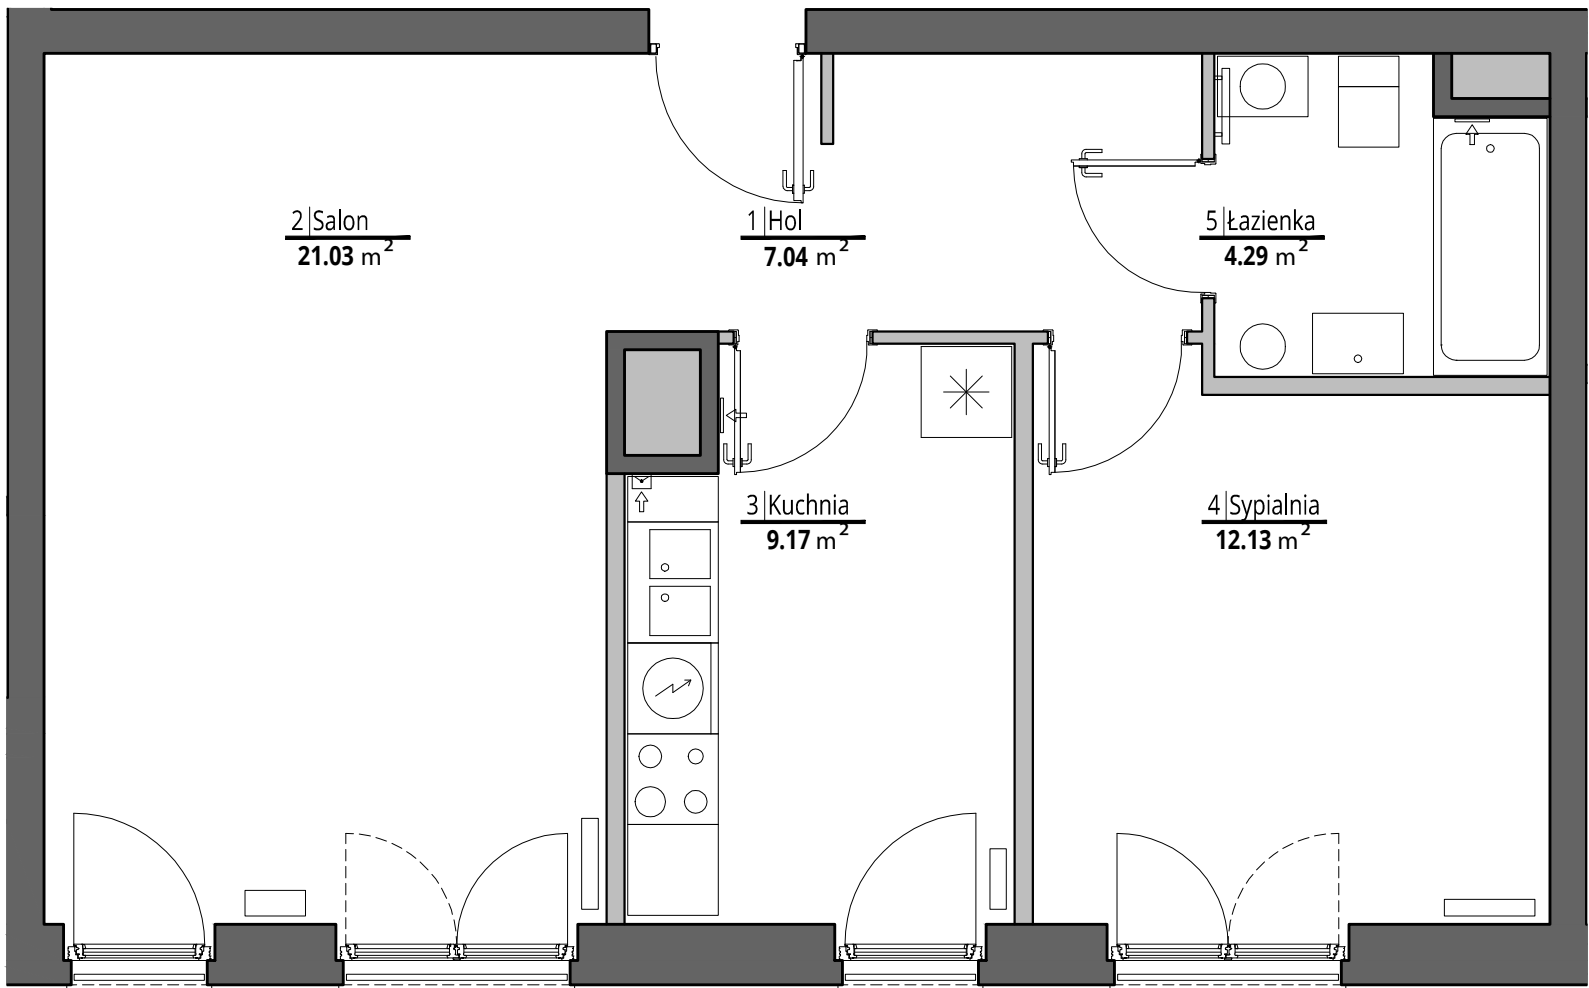

1. HOL	7,04 m ²
2. SALON	21,03 m ²
3. KUCHNIA	9,17 m ²
4. SYPIALNIA	12,13 m ²
5. ŁAZIENKA	4,29 m ²

POWIERZCHNIA MIESZKANIA: 53,66 m²



ściany działowe
ściany konstrukcyjne i kominy

UWAGI
Wszystkie powierzchnie podano na podstawie projektu wykonawczego w oparciu o par. 11 ust. 2 lit. b) Rozporządzenia Ministra Transportu Budownictwa i Gospodarki Morskiej z dnia 25 kwietnia 2012 r. w sprawie szczegółowego zakresu i formy projektu budowlanego. Rozmieszczenie wyposażenia nie stanowi zobowiązania umownego i służy do przykładowej prezentacji graficznej.

MK - ARCHITEKCI
ARCHITEKTURA - PLANOWANIE - PROJECT MANAGEMENT
ul.Chmielna 4 m 8
00-020 Warszawa
www.apakurylowicz.pl