


ZAKĄTEK CYBISA

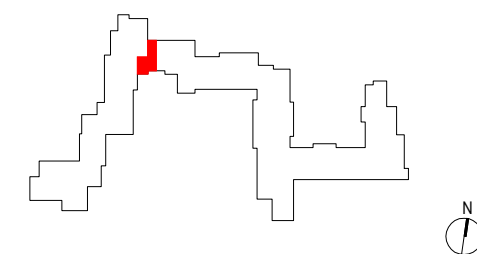

C093

| | |
|-------------|---------------------------|
| mieszkanie | 2 pokoje z kuchnią |
| klatka | C |
| nr lokalu | 093 |
| kondygnacja | 2 |
| piętro | 1 |
| loggia | 7,39 m² |


oznaczenie pomieszczeń

| | | |
|-----------|---------------|----------------------------|
| 01 | przedpokój | 7,05 m² |
| 02 | kuchnia | 8,99 m² |
| 03 | pokój dzienny | 20,57 m² |
| 04 | łazienka | 4,50 m² |
| 05 | sypialnia | 13,27 m² |
| 06 | garderoba | 1,91 m² |

suma pow. użytkowej **56,29 m²**

powierzchnia pod ściankami nadającymi się do demontażu 1,62 m²

powierzchnia lokalu **57,91 m²**

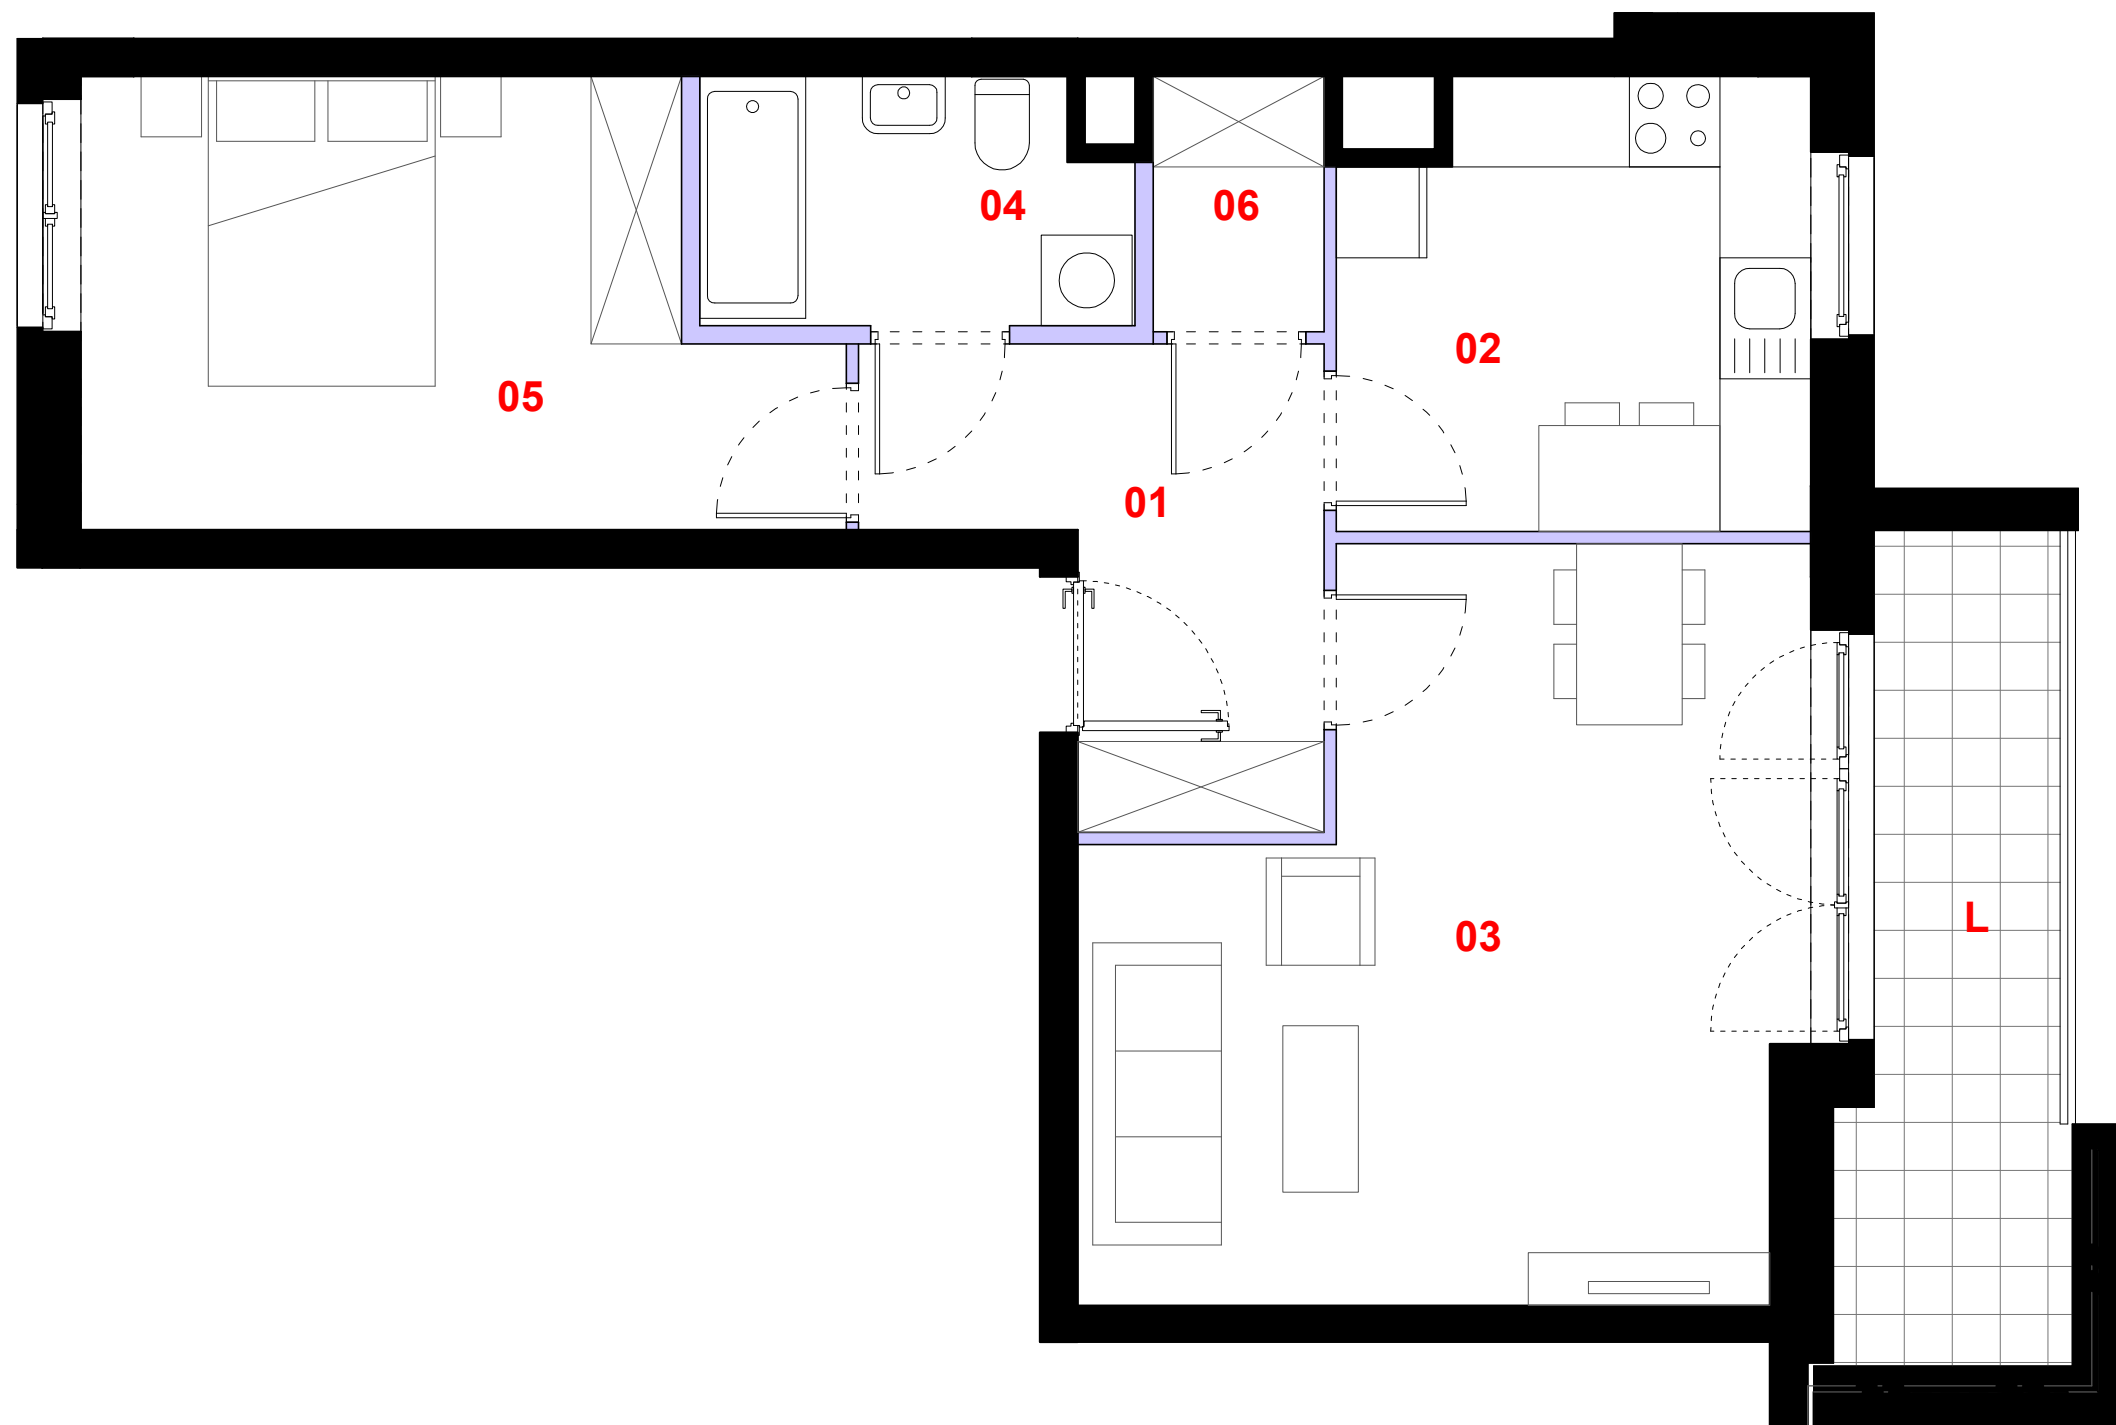

ściana działowa

elementy nierozbieralne

2m 3m

Powierzchnia lokalu obejmuje: [1] powierzchnię użytkową lokalu wyliczoną zgodnie z normą PN-70/B-02365 oraz [2] powierzchnię elementów nadających się do demontażu. Karta katalogowa jest załącznikiem do umowy. Aranżacja ma charakter przykładowy, umeblowanie nie stanowi wyposażenia lokalu. Szczegółowe zasady ustalania powierzchni lokalu po jego wybudowaniu jak i możliwości zmiany powierzchni lokalu określa umowa deweloperska.



skala 1:50

PROFBUD

biuro@profbud.info

tel. 605 606 606