

OSIEDLE GOSLOVE

Budynek B




D097

mieszkanie	1 pokój
	z aneksem
budynek	B
nr klatki	D
piętro	6
kondygnacja	7
balkon przeszklony	5.53 m²
balkon	6.51 m²

oznaczenie pomieszczeń		
01	hol, pokój i aneks k.	23.70 m²
02	łazienka	3.75 m²

suma pow. uż.	27.45 m²
powierzchnia pod ściankami nadającymi się do demontażu	0.62 m ²
pow. lokalu	28.07 m²

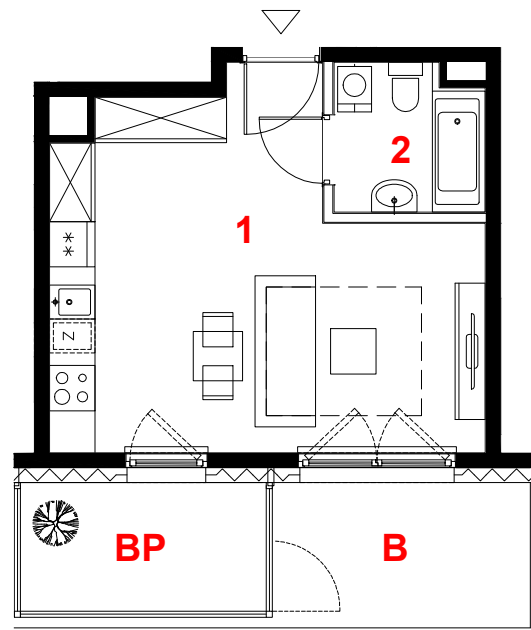

skala 1:100



miejsce obniżenie sufitu
ściany działowe
konstrukcja i szachty instalacyjne

PROFBUD

biuro@profbud.info
tel. 605 606 606

ARCHITEKCI DAWIDCZYK & PARTNERZY
Okrzei 18/40 03-710 Warszawa
www.iadp.pl poczta@iadp.pl
tel.48227861389



Powierzchnia lokalu (wg projektu) obejmuje: (1) określenie (projektowane) powierzchni użytkowej wg normy PN-ISO 9836:2015-12 oraz (2) powierzchnię elementów nadających się do demontażu. Szczegółowe zasady ustalenia powierzchni lokalu po jego wybudowaniu określa umowa. Powierzchnia lokalu może ulec zmianom w przypadkach określonych umową. Aranżacja ma charakter przykładowy, umeblowanie nie stanowi wyposażenia lokalu.