




Podane na karcie wymiary oraz powierzchnie pomieszczeń mają charakter poglądowy, przybliżający wielkość mieszkań. Zmierzanie oraz zagospodarowanie terenu jest tylko wizualizacją i nie stanowi oferty handlowej - ma jedynie charakter poglądowy.

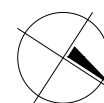

0 50 100cm
SKALA 1:100

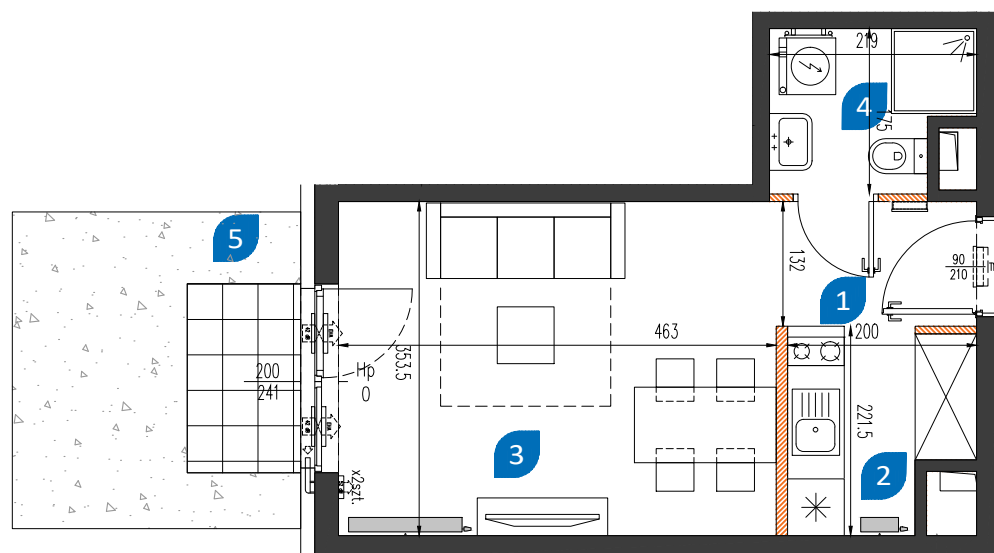

1	hol	2.73 m ²
2	wnęka kuchenna	3.77 m ²
3	pokój dzienny	16.12 m ²
4	łazienka	3.29 m ²
RAZEM		25.91 m ²
5	ogródek	10.22 m ²

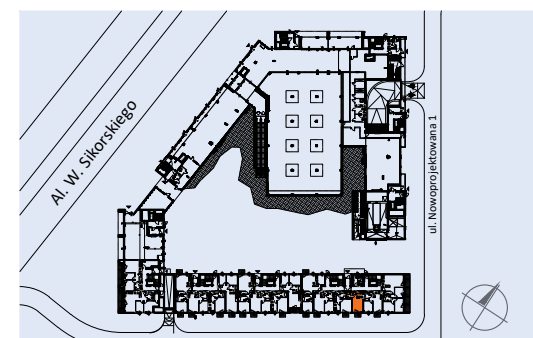

nowamangalia.pl

BIURO SPRZEDAŻY:

róg ulic Sobieskiego i Mangalia, 02-758 Warszawa

Godziny otwarcia: pon-pt: 9.00-18.00, sob: 9.00-14.00

sprzedaz@nowamangalia.pl; tel.: +48 515 030 901