



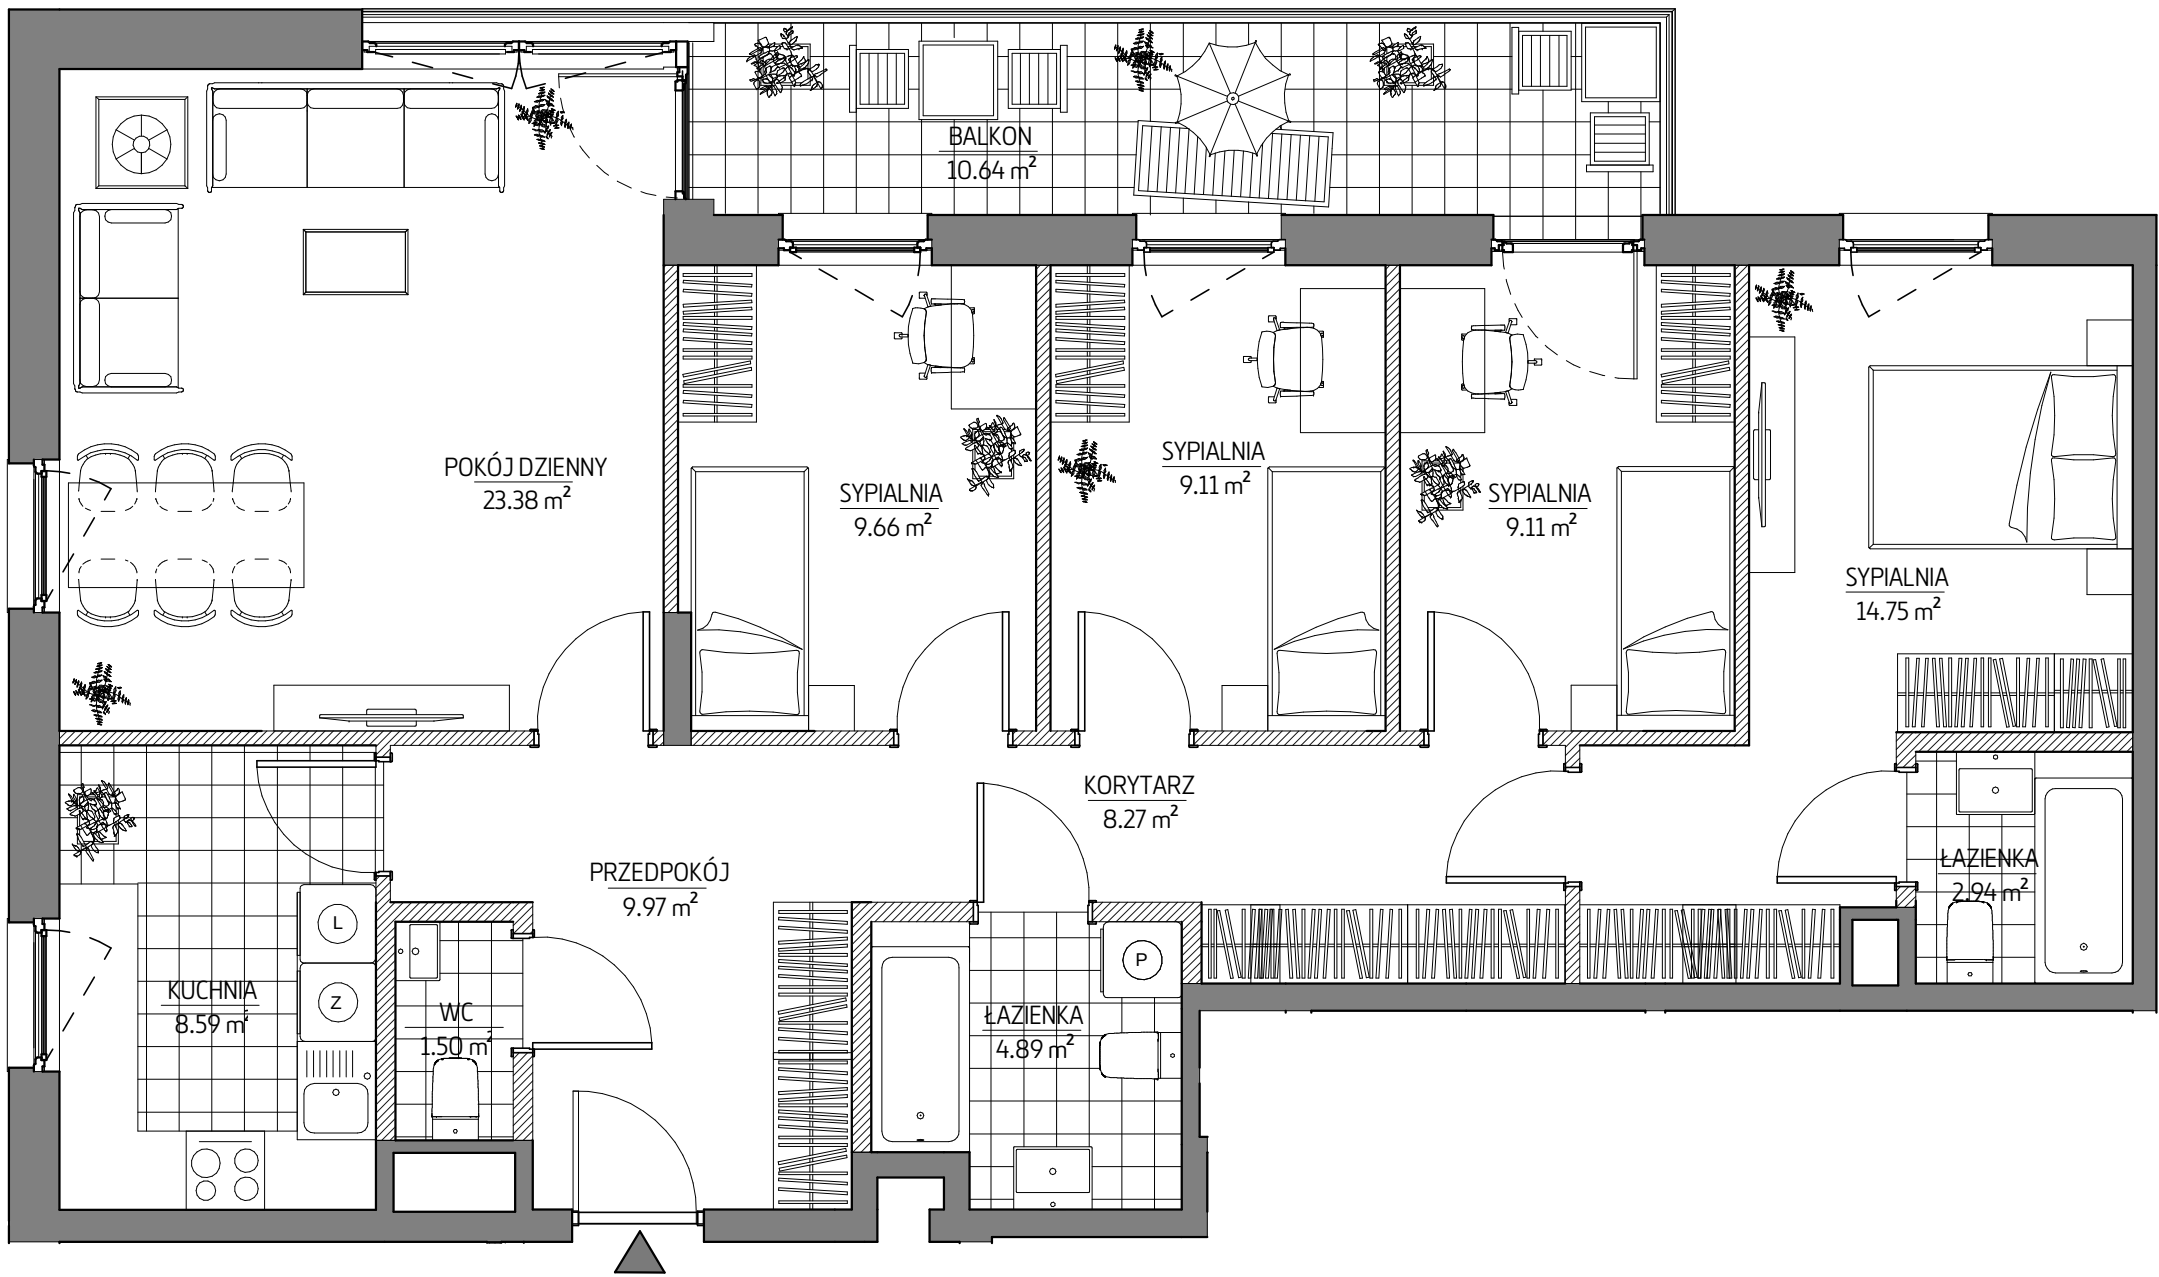

BUDIMEX NIERUCHOMOŚCI Sp. z o.o.
ul. Stawki 40, 01-040 Warszawa
tel. 22 623 65 55
www.budimex-nieruchomości.pl

Mangalia
Mokotów

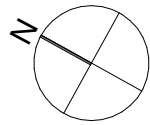

Etap II

Warszawa,
ul. Mangalia
dzielnica Mokotów

DANE LOKALU:


LOKAL NR	LICZBA POKOI	POW. UŻYTKOWA
140	5	106,11
BUDYNEK NR	KLATKA NR	PIĘTRO
3	E	1

ZESTAWIENIE POWIERZCHNI

Pokój dzienny	23.38 m ²	Sypialnia	9.11 m ²
Kuchnia	8.59 m ²	Sypialnia	9.66 m ²
Przedpokój	9.97 m ²	Łazienka	2.94 m ²
Sypialnia	14.75 m ²	Łazienka	4.89 m ²
Sypialnia	9.11 m ²	Wc	1.50 m ²
		Korytarz	8.27 m ²

	Powierzchnia, pod ścianami lub elementami nadającymi się do demontażu, np. pod ściankami działowymi	3,94 m ²
Balkon		10,64 m ²

POŁOŻENIE MIESZKANIA W BUDYNKU

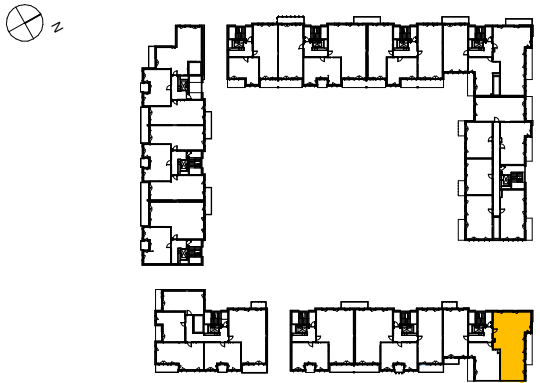

WARTOŚĆ
BRUTTO (PLN):

PROJEKTANT

EUROPROJEKT
ARCHITEKCI

1. Aranżacja lokalu mieszkalnego przedstawiona na rzucie jest przykładowa. Niniejsza karta katalogowa opracowana została na podstawie projektu wykonawczego. W toku dalszego projektowania mogą nastąpić niewielkie zmiany w stosunku do informacji zawartych na karcie katalogowej.
2. Powierzchnia użytkowa lokalu określana jest na podstawie rozporządzenia Ministra Transportu, Budownictwa i Gospodarki Morskiej z dnia 25.04.2012r w sprawie szczegółowego zakresu i formy projektu budowlanego oraz uwzględnieniu Polskiej Normy PN-ISO 9836; 1997. Do powierzchni użytkowej lokalu wlicza się powierzchnię zajęłą przez elementy nadające się do demontażu takie jak np. ścianki działowe.
3. Powierzchnie są obliczane w świetle pionowych przegród nie nadających się do demontażu w stanie wykończonym, przy uwzględnieniu tynków, na poziomie podłogi (bez uwzględniania listew podłogowych, progów itp.)