




BIURO OBSŁUGI KLIENTA:

Ul. Cedrowa 27, Gdańsk
T: 58 728 49 49
M: 602 444 474
e-mail: biuro@wolnemiasto.pl
www.wolnemiasto.pl



ECO
CLASSIC

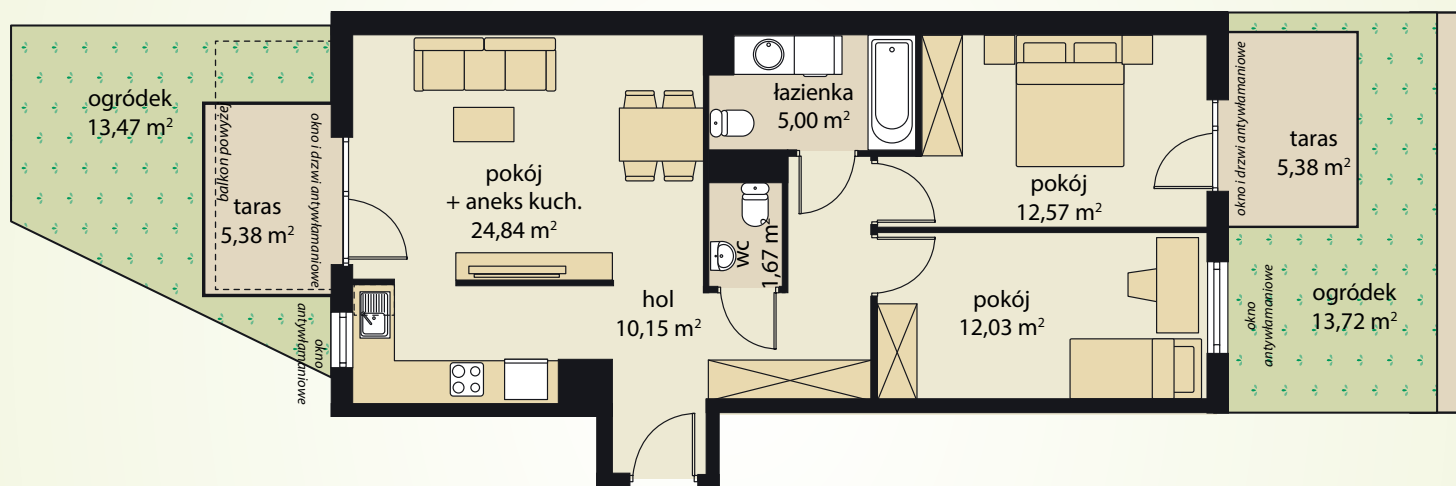

0 m 1 m 2 m 3 m 4 m



Rysunek poglądowy


BUDYNEK F

SCHEMAT OSIEDLA

Nr pionu: **22**

Liczba pokoi: **3**

Pow. użytkowa: **67,88 m²**

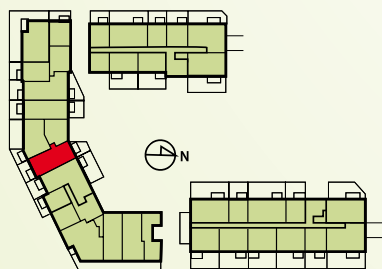

Nr lokalu	Piętro	Pow. użytkowa	Taras	Ogródek
77	0	67,88 m²	10,76 m²	27,19 m²

INWESTOR: "CEDROWA" Sp. z o. o.
ul. Bukowińska 24A, 02-703 Warszawa

ARCHITEKTURA: **ECO-CLASSIC ARCHITEKCI**
ul. Bukowińska 22 B, 02-703 Warszawa

Uwagi:

1. Powierzchnia użytkowa lokalu została zmierzona zgodnie z normą PN-ISO 9836:1997 po wewnętrznym licu wykończonych ścian wydzielających lokal.
2. Karta katalogowa przygotowana została na podstawie projektu budowlanego. Wymiary poszczególnych pomieszczeń mogą ulec zmianie na etapie projektu wykonawczego budynku.
3. Powierzchnia lokalu nie jest sumą powierzchni poszczególnych pomieszczeń.
4. Powierzchnia pomieszczeń jest powierzchnią orientacyjną.
5. Numeracja lokali może ulec zmianie.