



BUDYNEK 9

NUMER LOKALU 41

PIĘTRO 5

KLATKA 1

①	hol	9.77m ²
②	pokój z aneksem	24.75m ²
③	sypialnia	13.06m ²
④	sypialnia	11.81m ²
⑤	łazienka	4.20m ²
⑥	wc	2.93m ²



POW. UŻYTKOWA 66.52m²

⑦ taras 11.72m²

OBMIAR POWIERZCHNI UŻYTKOWEJ LOKALU MIESZKALNEGO WYKONANO ZGODNIE Z NORMĄ PN-ISO 9836. Z WLICZONĄ POWIERZCHNIĄ POD ŚCIANAMI DZIAŁOWYMI

Przedstawiona na załączniku aranżacja jest przykładowa a załącznik ma charakter jedynie poglądowy i może ulec zmianie. Zmianie nie ulegnie funkcjonalność lokalu oraz jego istotne cechy.

aktualizacja: 25 - wrzesień - 2017

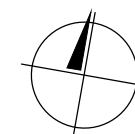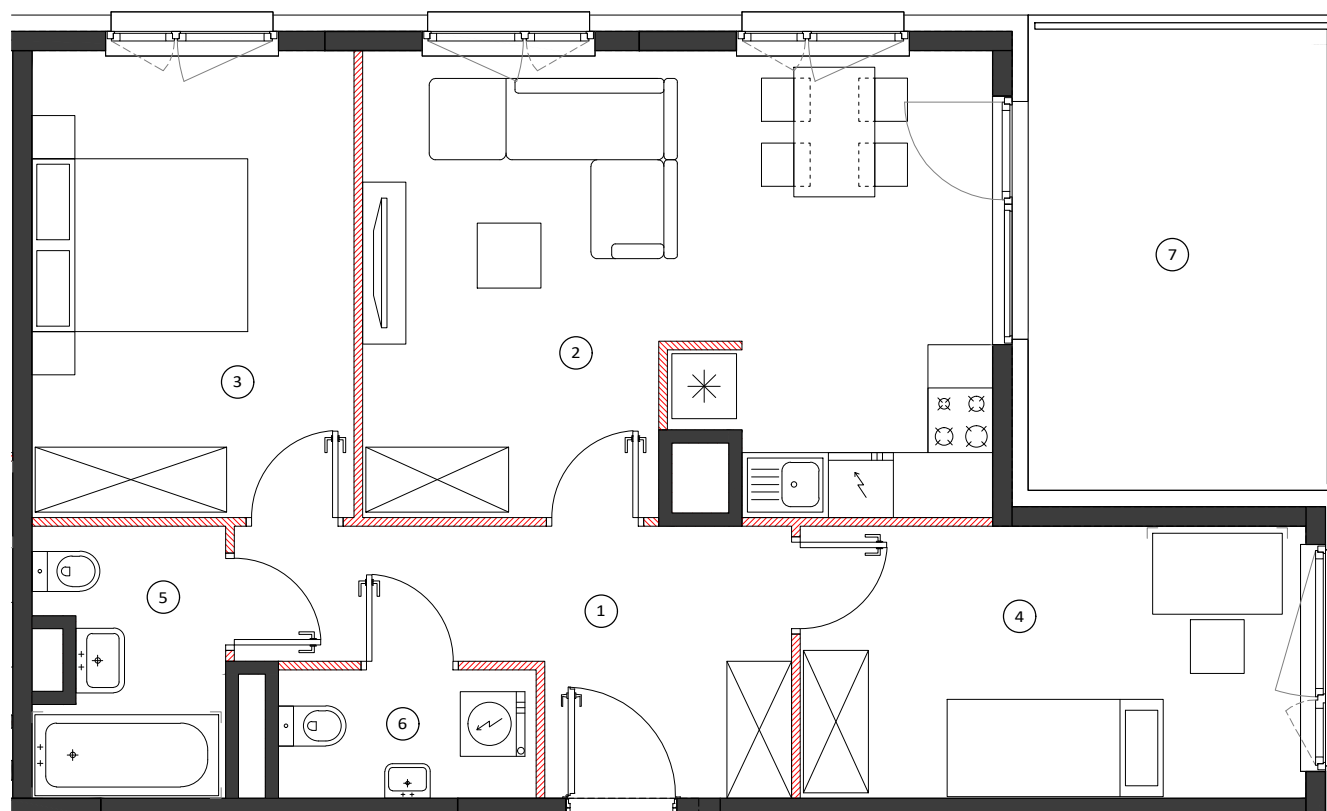


0 100 200cm
SKALA 1:70

LOKALIZACJA BUDYNKU



LOKALIZACJA PIĘTRA

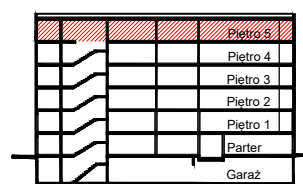

LOKALIZACJA MIESZKANIA

