




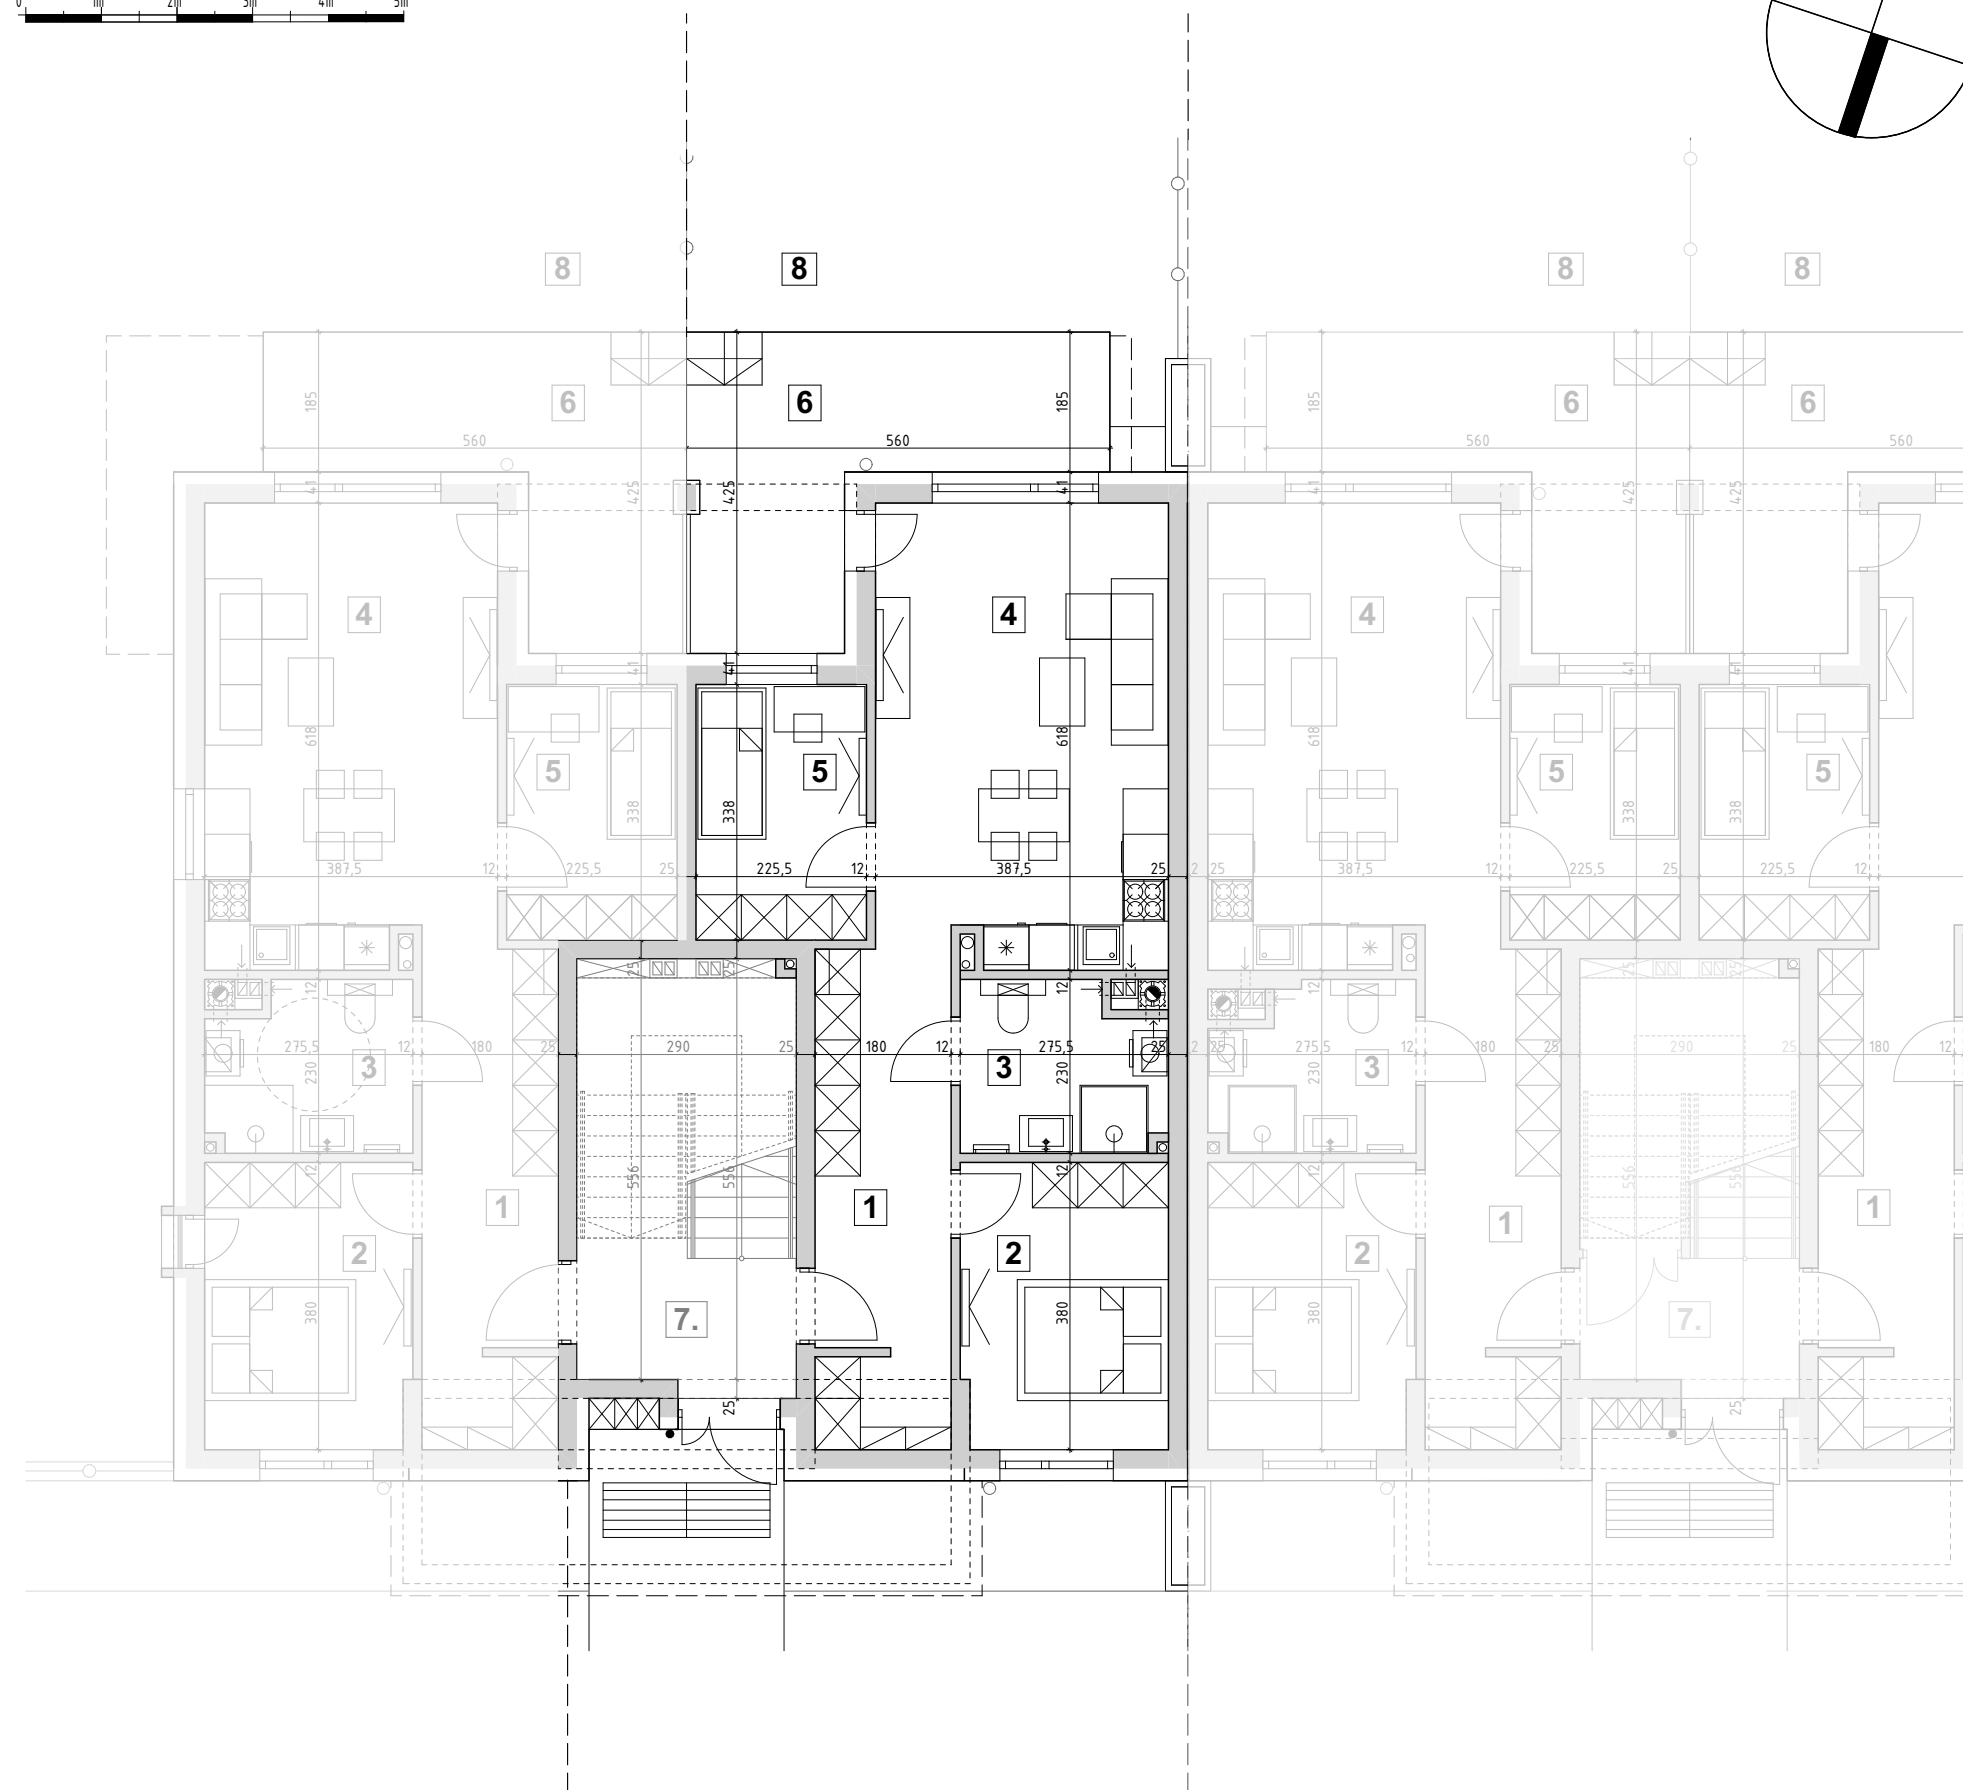


PARTER

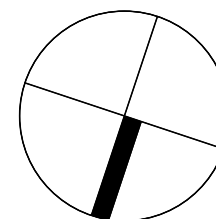

OSIEDLE MIESZKANIOWE
"DWORSKIE OGRODY"
Rzeszów, ul. Krakowska
www.dworskieogrody.pl

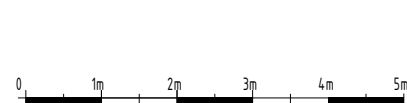

BS DEWELOPER Sp. z o.o.
tel. +48 17 307 0 308
Świltza 474, 36-072 Świltza

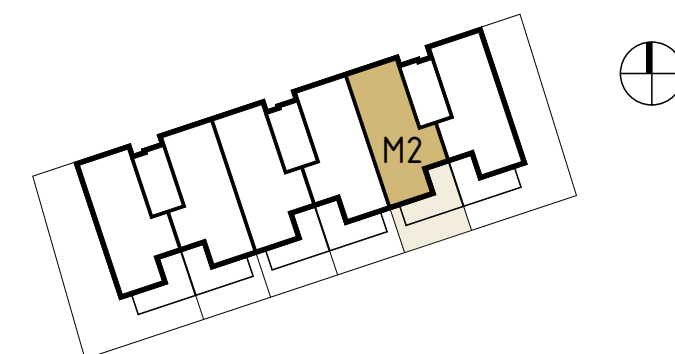

NR LOKALU	BUDYNEK H
M2	PARTER
POW. UŻYTKOWA	57,56m ²
1 komunikacja	11,44 m2
2 pokój	10,09 m2
3 łazienka	5,61 m2
4 salon z aneksem kuchennym	23,02 m2
5 pokój	7,40 m2
6 taras	15,38m ²
7 komunikacja wspólna	15,45m ²
8 ogródek	22,14m ²
NINIEJSZA KARTA KATALOGOWA ZOSTAŁA OPRACOWANA NA PODSTAWIE PROJEKTU BUDOWLANEGO, NIE STANOWI ONA WIERNEGO ODWZOROWANIA POWSTAŁEGO LOKALU MIESZKALNEGO. KARTY MAJĄ JEDYNIĘ SŁUżyć WSKAZANIU POŁOŻENIA PROJEKTOWANYCH POMIESZCZEŃ LOKALU. POWIERZCHNIĘ LOKALU OBLICZONO W STANIE WYKOŃCZONYM. POWIERZCHNIĘ OGRÓDKA OBLICZONO BEZ TARASU.	

