

POWIERZCHNIA MIESZKANIA

76,09 m²

1.1. PRZEDPOKÓJ	11,87m ²
1.2. WC	3,95m ²
1.3. ŁAZIENKA	3,47m ²
1.4. POKÓJ 1	14,34m ²
1.5 POKÓJ 2	9,44m ²
1.6 POKÓJ 3	8,71m ²
1.7 POKÓJ Z ANEKSEM	24,31m ²

POWIERZCHNIA DODATKOWA

1.8. LOGGIA	6,06m ²
-------------	--------------------

LOKAL MIESZKALNY NR 12 (C/M2/1)


BUDYNEK C

POWIERZCHNIA 76,09m²


ILOŚĆ POKOI 4




SCHEMAT LOKALIZACJI, SKALA 1:1500

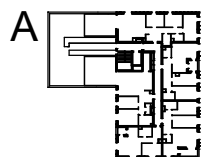

C

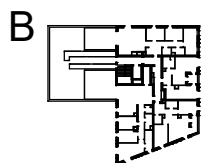

TĘTNOWSKI DEVELOPMENT SP. Z O.O.
UL. WROCŁAWSKA 80, 30-017 KRAKÓW
EMAIL: BIURO@TETNOWSKI.PL
TELEFON: 12 630 99 33

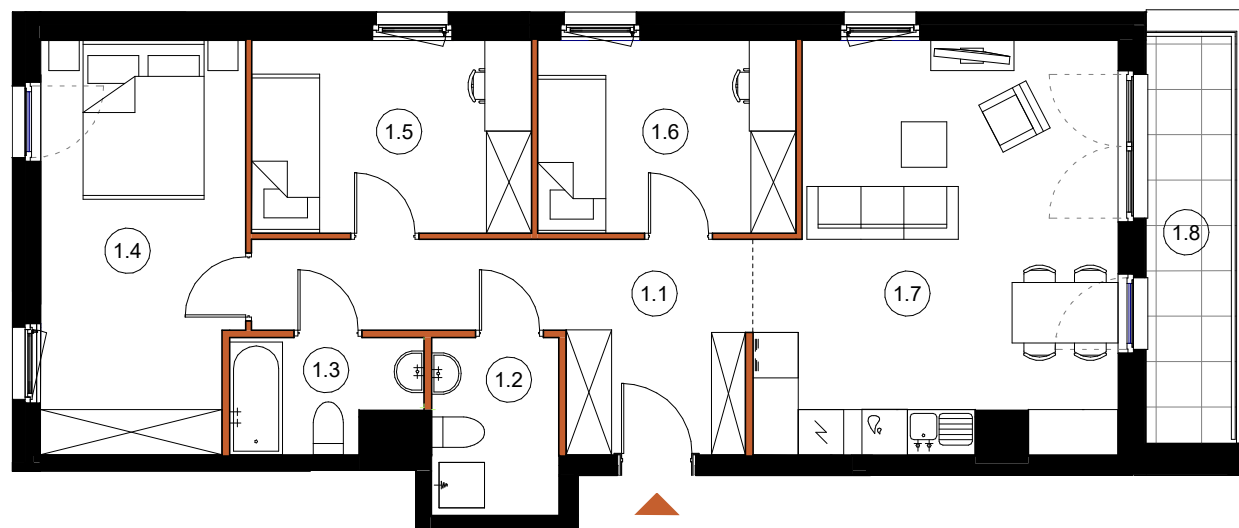

LEGENDA:

- ŚCIANY KONSTRUKCYJNE
- ŚCIANY DZIAŁOWE

ARANŻACJA WNETRZ JEST PRZYKŁADOWA

NINIEJSZA OFERTA MA CHARAKTER INFORMACYJNY I NIE STANOWI OFERTY HANDLOWEJ W ROZUMIENIU ART. 66 § 1 KODEKSU CYWILNEGO

UL. DROŻDŻOWA, KRAKÓW

2 PIĘTRO

SKALA 1:100