

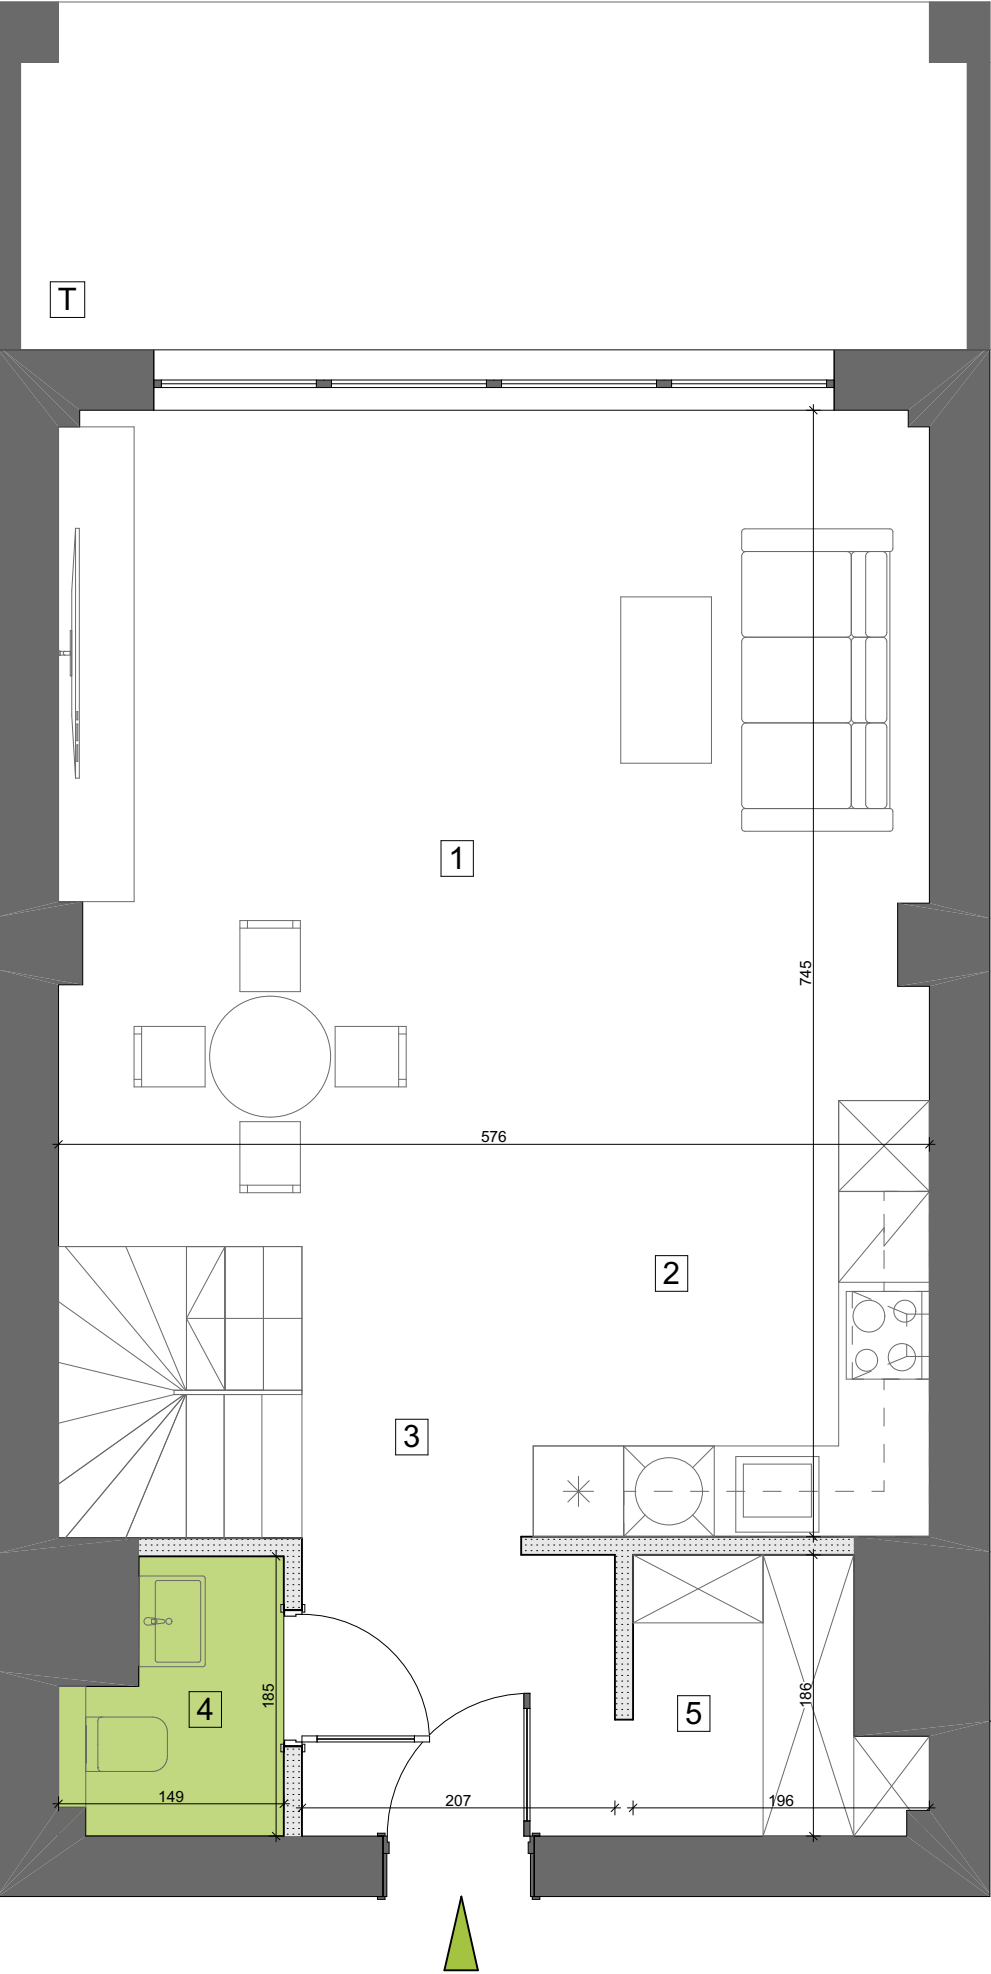
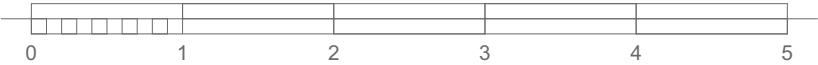


POZIOM I

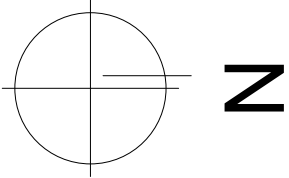


POZIOM II

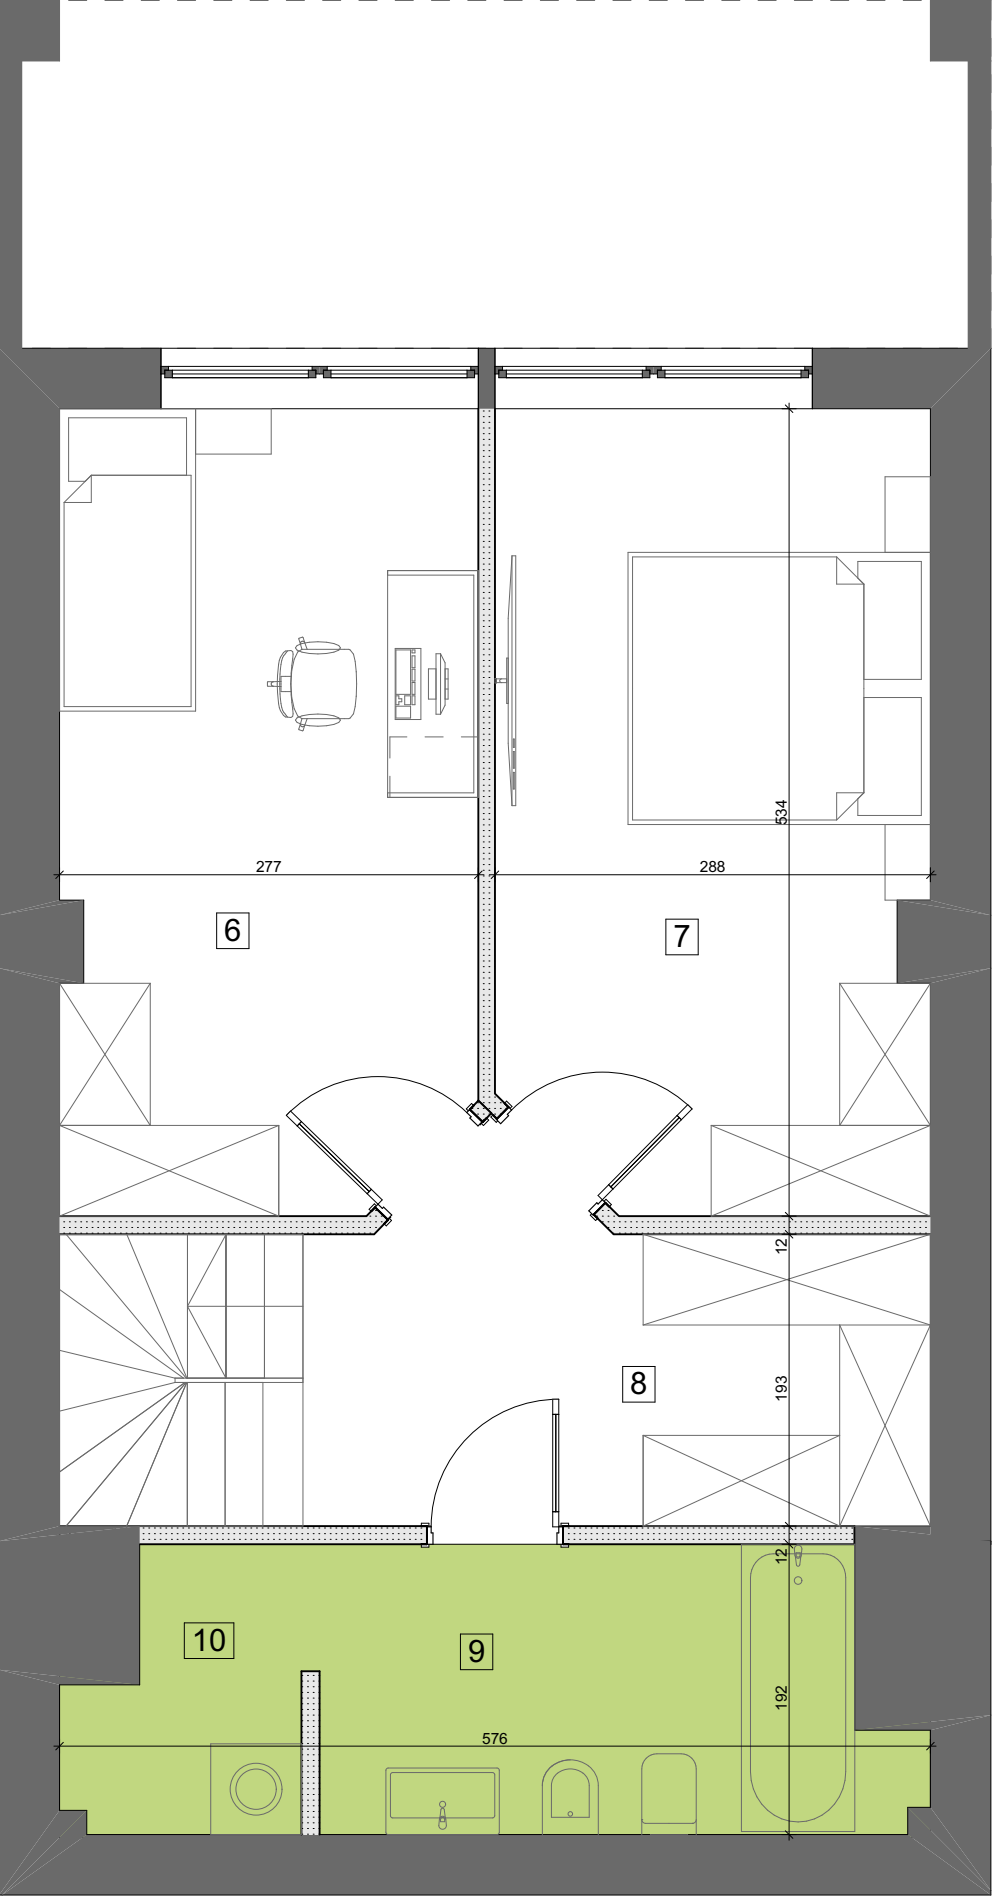

BUDYNEK MIESZKALNY WIELORODZINNY

BIURO SPRZEDAŻY
ul. Orzechowa 3
94-251 Łódź

LOKALIZACJA APARTAMENTU WZGLĘDEM CAŁOŚCI
INWESTYCJI:

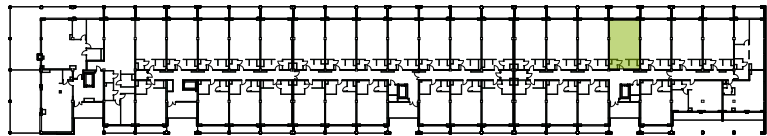

ZESTAWIENIE POWIERZCHNI:

POZIOM I			POZIOM II		
1	pokój dzienny z jadalnią	30,49 m ²	6	pokój	14,72 m ²
2	aneks kuchenny	6,18 m ²	7	pokój	14,67 m ²
3	korytarz	10,32 m ²	8	korytarz/garderoba	7,80 m ²
4	wc	2,33 m ²	9	łazienka	7,23 m ²
5	garderoba	3,11 m ²	10	pralnia/ suszarnia	2,71 m ²

klatka	4
kondygnacja	1
ilość pokoi	3
powierzchnia	99,56 m ²
powierzchnia tarasu T	12,01 m ²

K4.I.7

NR MIESZKANIA:
122

Apartamenty Zdrowie Sp. z o.o.Sp. K.
Aleja Prymasa Tysiąclecia 48A
01-241 Warszawa



**APARTAMENTY
— ZDROWIE —**
Wyjątkowe miejsce w Łodzi