


LOKAL NR 17
PIĘTRO 1
LICZBA POKOI 4

BUDYNEK MIESZKALNY WIELORODZINNY Z GARAŻEM PODZIEMNYM I MIEJSCAMI PARKINGOWYMI NA ZEWNĄTRZ.
UL. KACPURY 11, 04-480 WARSZAWA REMBERTÓW DZIAŁKI EW. NR 6/1, 7/1, 14

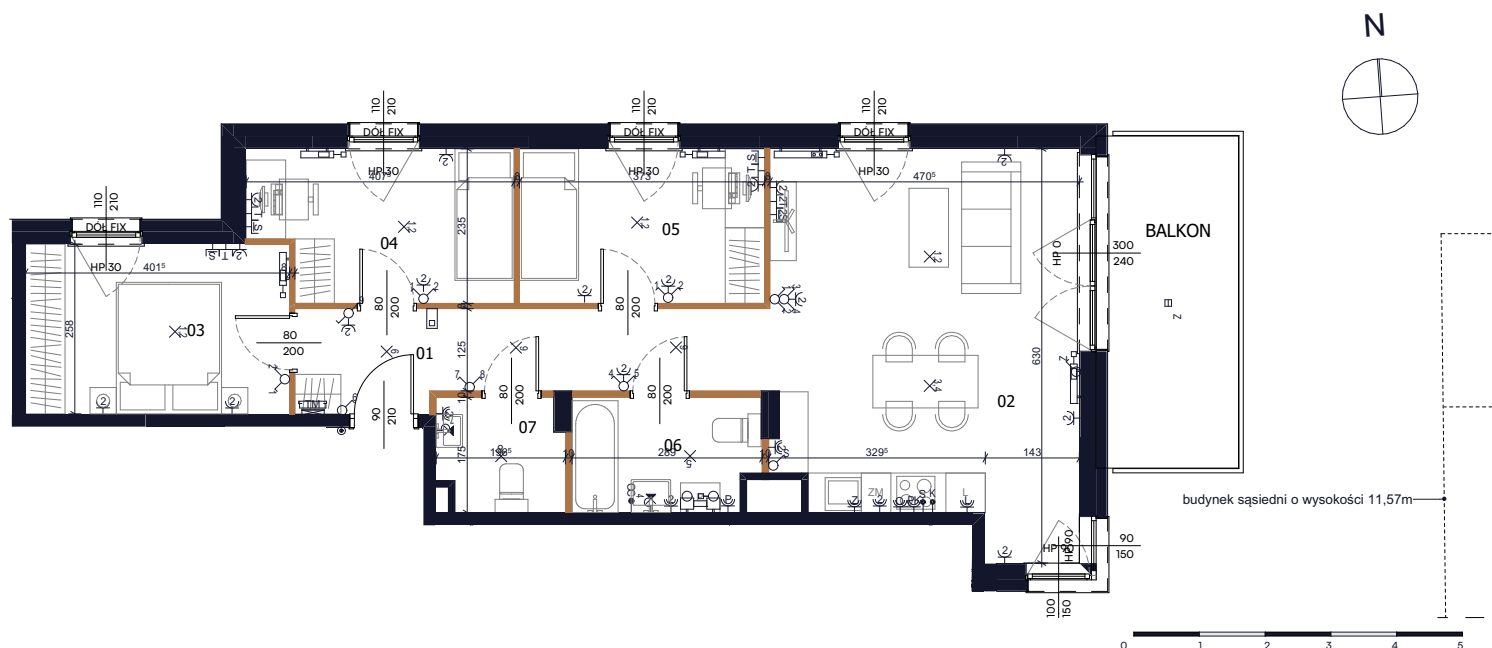


POWIERZCHNIA UŻYTKOWA 72,47 m²

ZESTAWIENIE POMIESZCZEŃ

01	HOL	9,75	m ²
02	POKÓJ Z ANEKSEM KUCH.	26,68	m ²
03	POKÓJ 1	10,36	m ²
04	POKÓJ 2	8,85	m ²
05	POKÓJ 3	8,77	m ²
06	ŁAZIENKA	4,85	m ²
07	WC	3,21	m ²

BALKON ok. 10,05 m²

SCHEMAT KONDYGNACJI

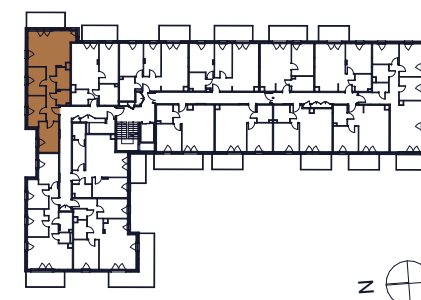

MIESZKANIA POWTARZALNE: 04, 31, 45, 59

LEGENDA:

	punkty oświetleniowe		łączniki oświetleniowe		ściana niedemontowalna
	gniazdo RTV + SAT		tablica mieszkaniowa natynkowa		ściana demontowalna
	gniazdo teleinformatyczne		tablica teletechniczna natynkowa		grzejnik płytowy
	gniazda wtyczkowe		przycisk dzwinkowy		grzejnik łazienkowy
	wypust dla oświetlenia szafek		domofon		
	wypust dla kuchni elektrycznej		oprawa zewnętrzna nastropowa		

INWESTOR:



PROJEKT:



Powierzchnia Użytkowa Lokalu Mieszkalnego obejmuje powierzchnię wszystkich pomieszczeń mierzoną zgodnie z rozporządzeniem Ministra Rozwoju z dnia 11 września 2020r. w sprawie szczegółowego zakresu i formy projektu budowlanego w oparciu o wytyczne normy PN-ISO 9836:2022-07. Instalacja wodna i kanalizacyjna doprowadzona do kuchni, łazienki i WC, zakończona korkami, nie schowana w ścianach. Urządzenia sanitarne, kuchenne, umeblowanie oraz drzwi wewnątrz lokalowe nie stanowią wyposażenia lokalu. Wymiary okienne podane są w świetle muru od strony zewnętrznej. Deweloper zastrzega sobie możliwość wprowadzenia niewielkich zmian w dalszym etapie inwestycji. Przedstawiona aranżacja lokalu jest przykładowa. Niniejszy plan ma charakter informacyjno-marketingowy i nie stanowi oferty w rozumieniu Kodeksu Cywilnego.