


Mieszkanie nr 17

Powierzchnia sprzedaży: 47,01 m²

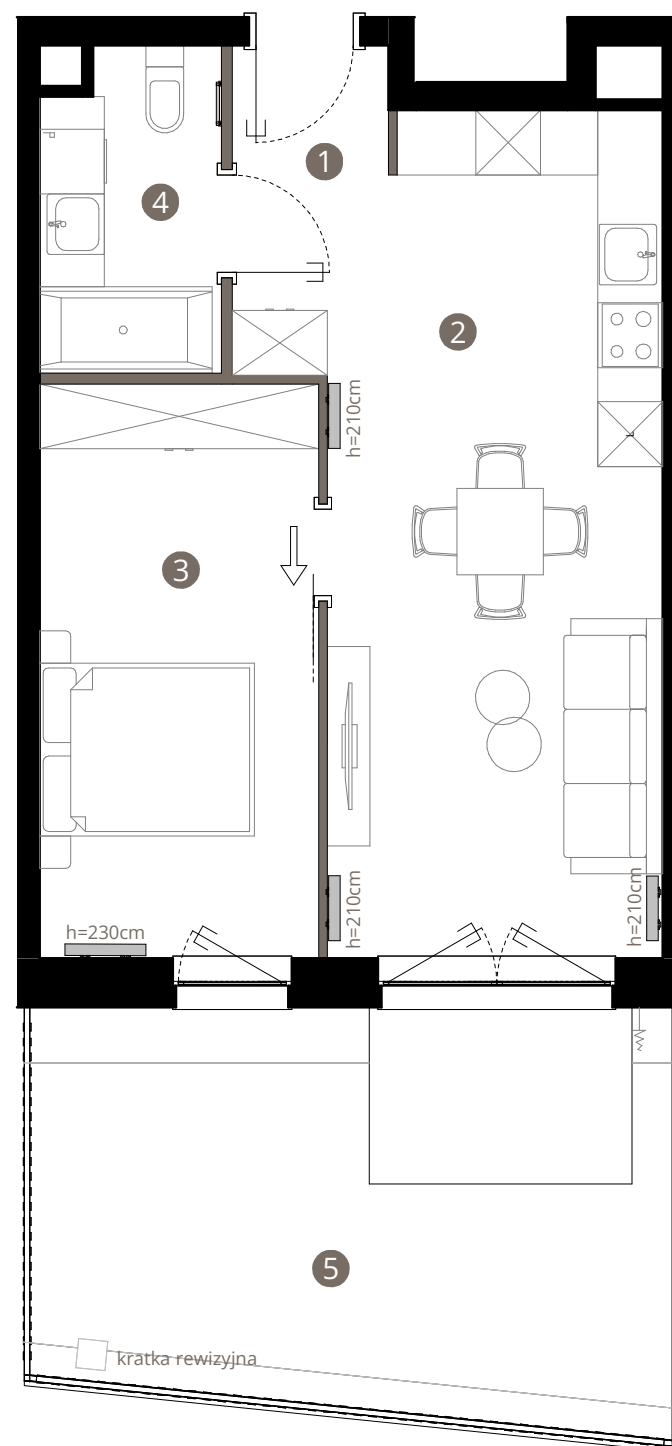

Royal Garden

WILANÓW

Mieszkanie nr 17 PARTER / KONDYGNACJA 1

1. KORYTARZ	3,93 m ²
2. SALON Z ANEKSEM	23,43 m ²
3. POKÓJ	13,74 m ²
4. ŁAZIENKA	4,88 m ²

POWIERZCHNIA UŻYTKOWA
MIESZKANIA 45,98 m²


POWIERZCHNIA POD
ŚCIANAMI DZIAŁOWYMI 1,03 m²

POWIERZCHNIA SPRZEDAŻY 47,01 m²
5. OGRÓDEK LOKATORSKI 21,98 m²

BIURO SPRZEDAŻY

ul. Puławska 2,
02-566 Warszawa

royalgarden@greenhousedevopment.pl
tel. 667 227 227

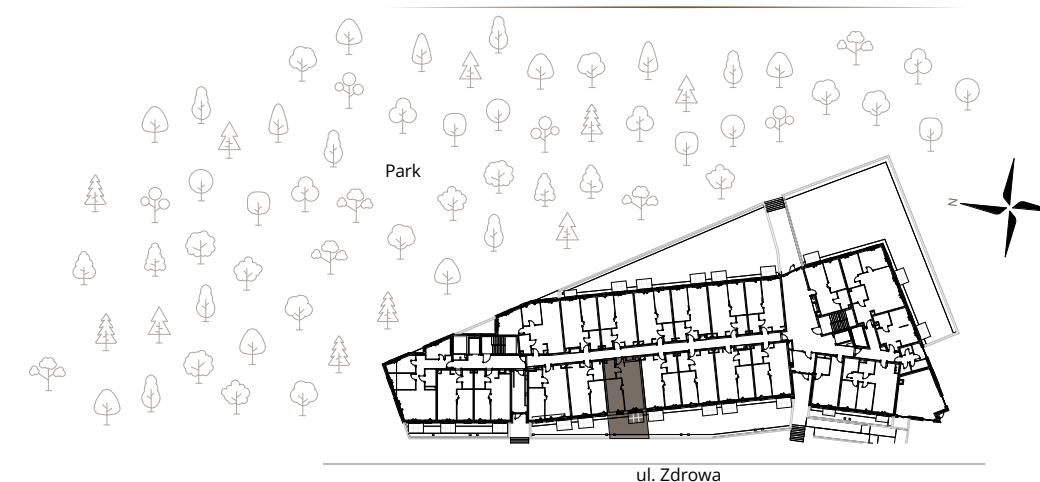

0m 1m 2m 3m

Uwaga: rysunek koncepcyjny; wymiary i powierzchnie mogą ulec zmianie. Plan koncepcyjny lokalu i budynku.

— ściany wewnątrz lokalowe nadające się do demontażu

Powierzchnia użytkowa lokalu jest określona na podstawie Rozporządzenia Ministra Rozwoju w sprawie szczegółowego zakresu i formy projektu budowlanego z dnia 11 września 2020r. (Dz. U. z 2020 r, poz. 1609) zgodnie z zasadami zawartymi w Polskiej Normie PN-ISO 9836:2022-07. Powierzchnia sprzedaży stanowi sumę powierzchni użytkowej lokalu oraz powierzchni pod ścianami działowymi z możliwością ich aranżacji i powierzchni wnąę okiennych. Przedstawiona na rzutach aranżacja ma charakter przykładowy, a meblowanie nie stanowi wyposażenia nabywanego lokalu.

www.greenhousedevopment.pl

GREEN HOUSE
development