



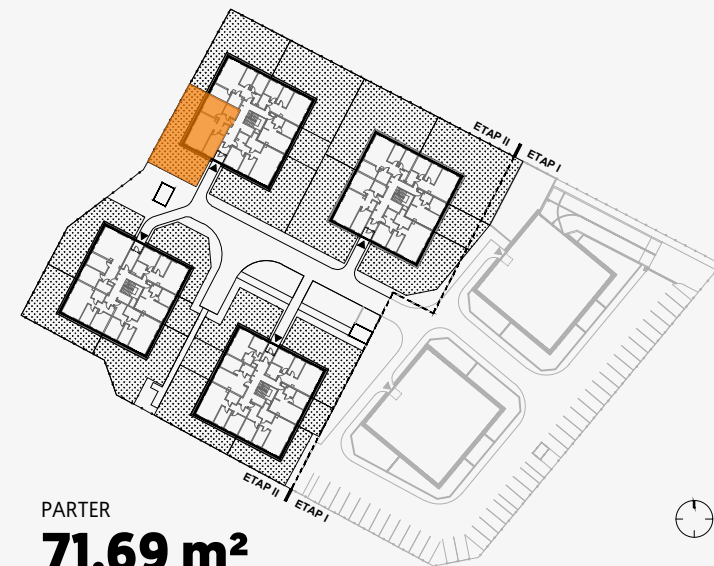

SIELSKA

MIESZKANIE **A4.M1**

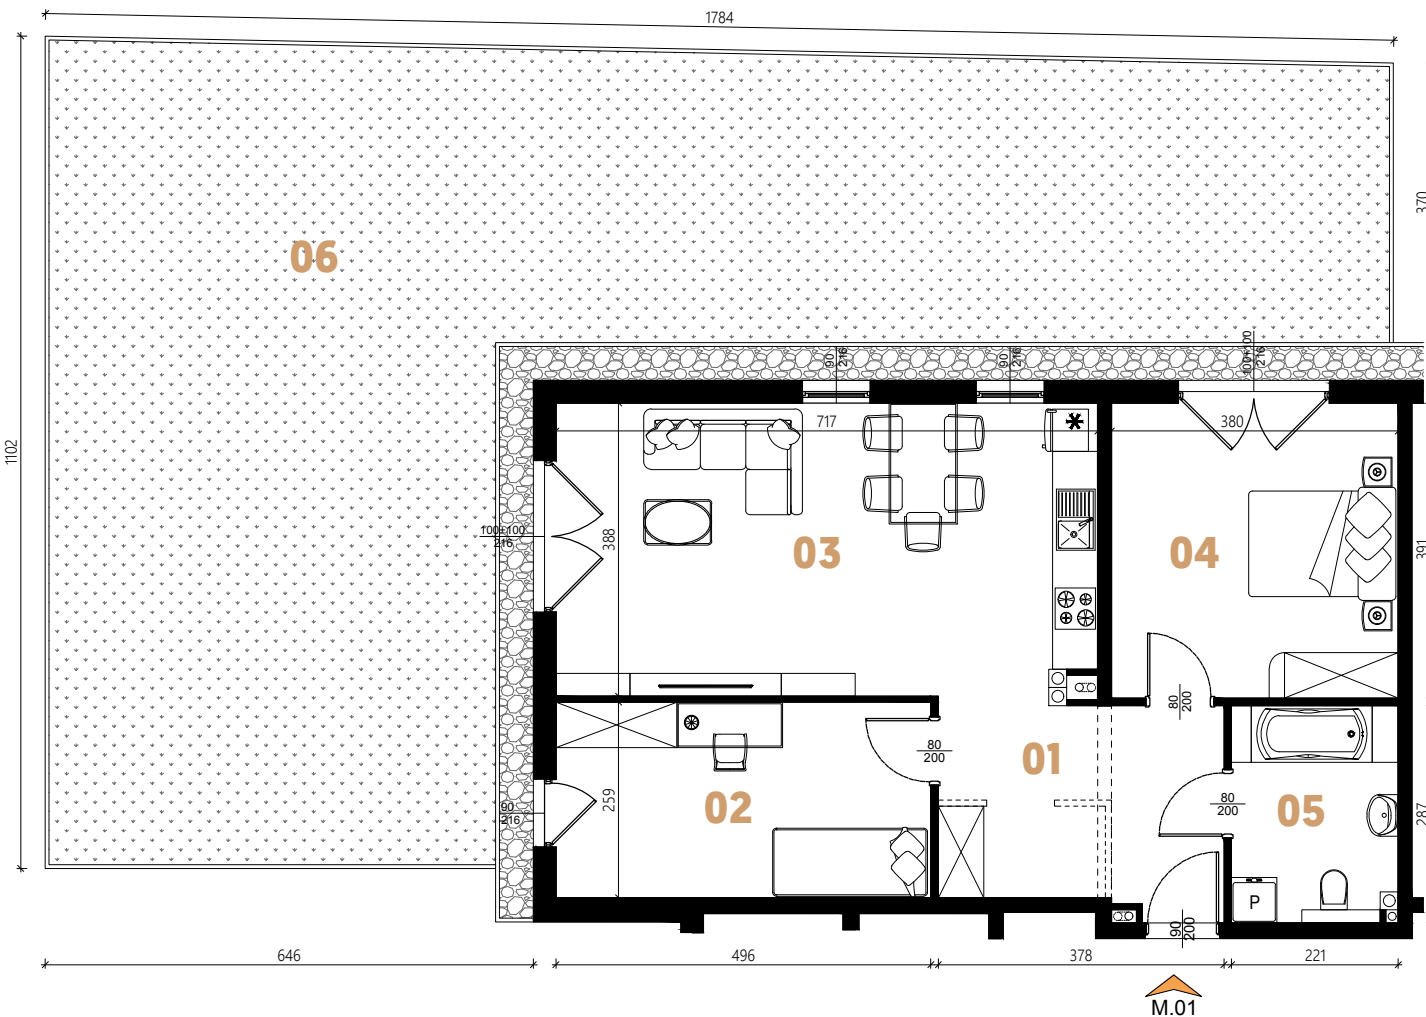

PARTER

71,69 m²

ZESTAWIENIE POWIERZCHNI

[m²]

01	KOMUNIKACJA	10,19
02	POKÓJ	12,85
03	POKÓJ DZIENNY Z ANEKSEM KUCHENNYM	27,59
04	POKÓJ	14,82
05	ŁAZIENKA	6,24
RAZEM		71,69
06	OGRÓDEK	119,84
07	POWIERZCHNIA POD ŚCIANAMI DZIAŁOWYMI	1,33

Powierzchnia użytkowa mieszkań podana w świetle ścian, bez doliczenia powierzchni pod ścianami działowymi.

Instalacje wody i kanalizacji prowadzone podposadzkowo. Podejście kanalizacji pod miskę ustępową zakończone w pionie kanalizacyjnym, pozostałe podejścia wod.-kan. pod przybory sanitarne prowadzone z posadzki naścienne.

Karta mieszkania i wizualizacje mają charakter poglądowy. Na etapie realizacji mogą nastąpić korekty powierzchni i wymiarów lokalu. Karta nie stanowi oferty w rozumieniu przepisów kodeksu cywilnego.

