


PROJEKT STANOWI WYCINEK OPRACOWANIA  
Z PROJ. WYKONAWCZEGO  
WSZYSTKIE WYMIARY PODANE SĄ W STANIE SUROWYM  
BEZ WYKOŃCZENIA ŚCIAN (TYNK, GLAZURA ITP.)  
POWIERZCHNIE UŻYTKOWE POSZCZEGÓLNYCH POMIESZCZEŃ LOKALU  
PODANO W STANIE WYKOŃCZONYM ZGODNIE Z NORMĄ PN- ISO 9836.  
POWIERZCHNIE MOGĄ ULEC NIENIENACZNYM ZMIANOM.

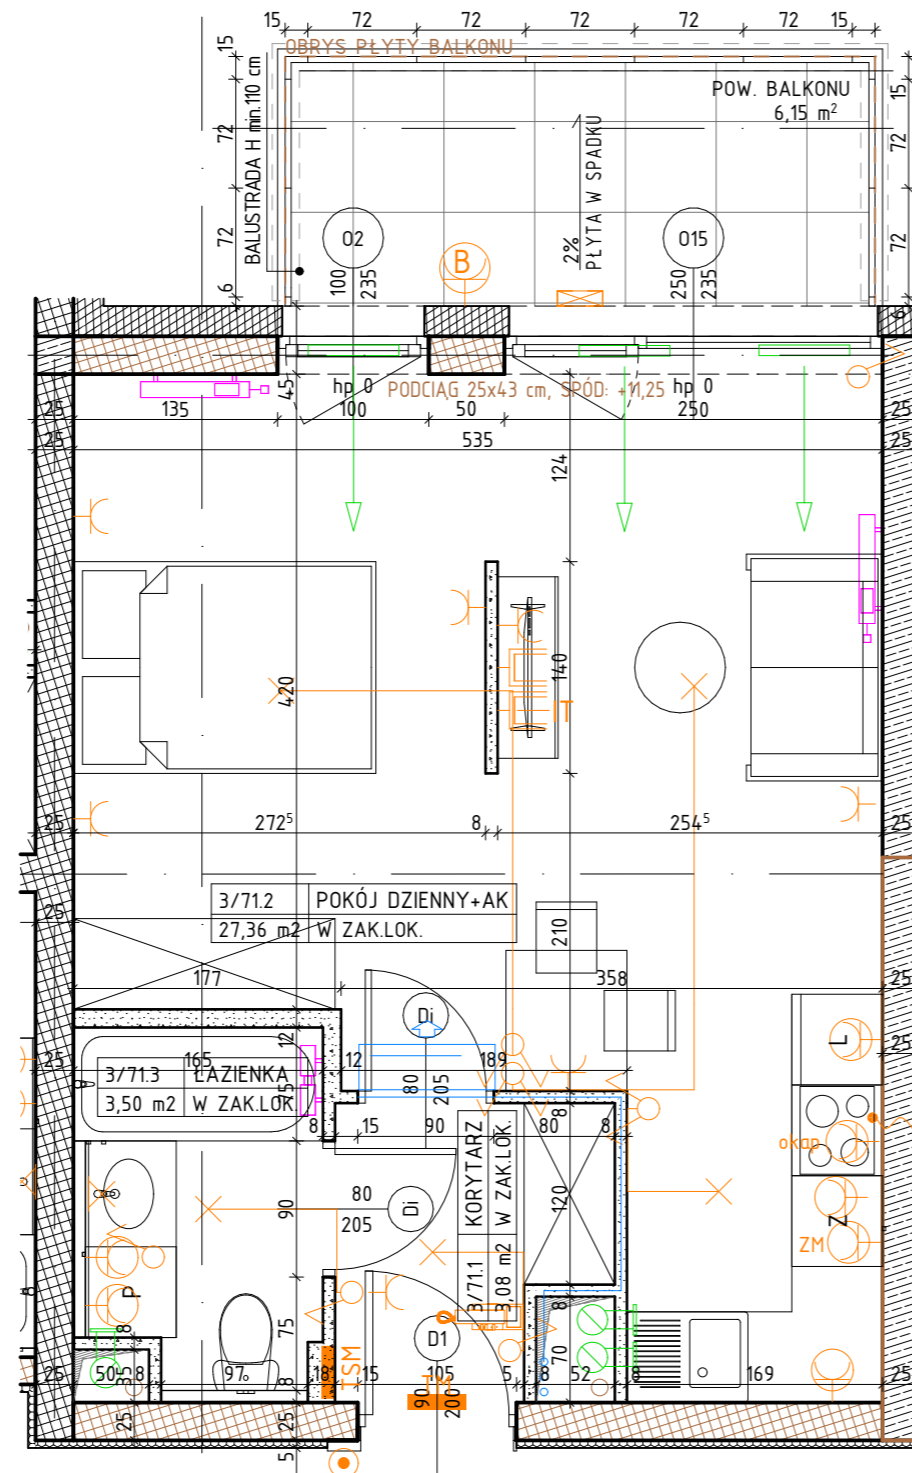

OZNACZENIA

ściana żelbetowa	grzejnik	hp wysokość parapetu (od poziomu posadzki)	wypust oświetleniowy sufitowy	gniazdo wtykowe 2x2p+z 230V16A IP44 Lumina HAGER w ramce podwójnej	przycisk dzwonka p/f Lumina HAGER
ściana murowana z silikatów	grzejnik tazienny	L lodówka	wypust oświetleniowy ścienny (kinkiet)	gniazdo wtykowe 2x2p+z 230V16A Lumina HAGER w ramce podwójnej	rozdzielnica elektryczna natynkowa
ściana murowana z bloczków ceramicznych	drzwi wewnętrzne do decyzji lokatora, otwór w murze 90x210	P pralka	łącznik jednobiegunowy świecznikowy p/f 16A Lumina HAGER	przyłącze dla kuchni 3L+N+PE 16A/400V natynkowe w odgat. P4	telekomunikacyjna skrzynka mieszkaniowa wtynkowa
ściana działowa	wymiary okna szerokość / wysokość	Z zmywarka	łącznik schodowy p/f 16A Lumina HAGER	zestaw złożony z dwóch gniazd wtykowych 2p+z 230V16A	oprawa naścienna A71-SQ S0290 LED 1000 IP65 biała
izolacja termiczna- wełna mineralna	wymiary okna szerokość / wysokość	nawiewnik okienny	łącznik krzyżowy p/f 16A Lumina HAGER	gniazda RTV 3F końcowego oraz gniazda IT RJ45 kat 6 - w ramce czterokrotnej Lumina HAGER	oprawa naścienna O88-W LED 900 IP65 biała
izolacja termiczna- styropian	jednostka wewnętrzna klimatyzacji	elementy instalacji wentylacji mieszkania	łącznik jednobiegunowy p/f 16A Lumina HAGER	gniazda IT RJ45 kat 6 - w ramce czterokrotnej Lumina HAGER	oprawa wtykowa 2p+z IP55 szare p/f odporne na UV PLEX055 Legrand (balkon)
				wideofon cyfrowy OP-VM3	