



Dzielnica
Parkowa

Lokal usługowy nr 10

U10





Lokal usługowy nr 10

Nr	Nazwa pomieszczenia	Powierzchnia
1	Powierzchnia usługowo - handlowa	32.65
2	Komunikacja	3.04
3	Pom. porządkowe	2.43
4	Przedśionek	2.04
5	WC	1.43
		41.59 m²

BUDYNEK nr 4
CZĘŚĆ 4B

PARTER

skala: 1:100

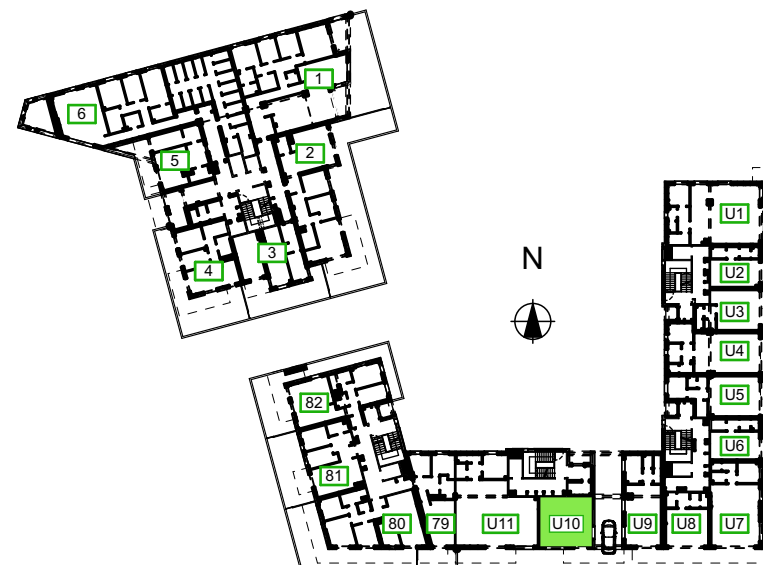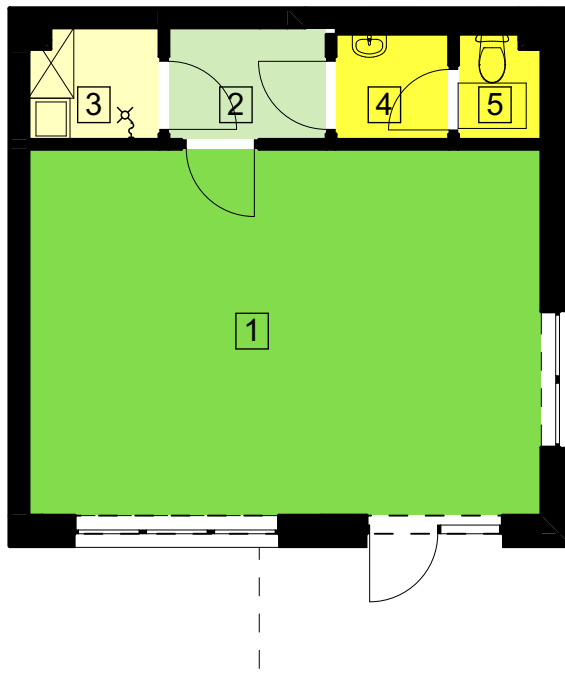

"S.T. ARCHITEKCI" Sp. z o. o.
Ul. Gen. M. Langiewicza 18,
35-021 Rzeszów,
www.starchitekci.pl

DZIELNICA PARKOWA
BUDYNEK NR 4 B
RZESZÓW, UL. PADEREWSKIEGO

UMÓW SIĘ NA SPOTKANIE
695 002 003
665 004 005
www.dzielnicaparkowa.pl
NG DZIELNICA PARKOWA SP. Z O.O. SP.K.
Al. Powstańców Warszawy 34/U1,
35-329 Rzeszów
godziny otwarcia: pn - pt 9.00 - 17.00

NG