


# KARTA MIESZKANIA NR M5

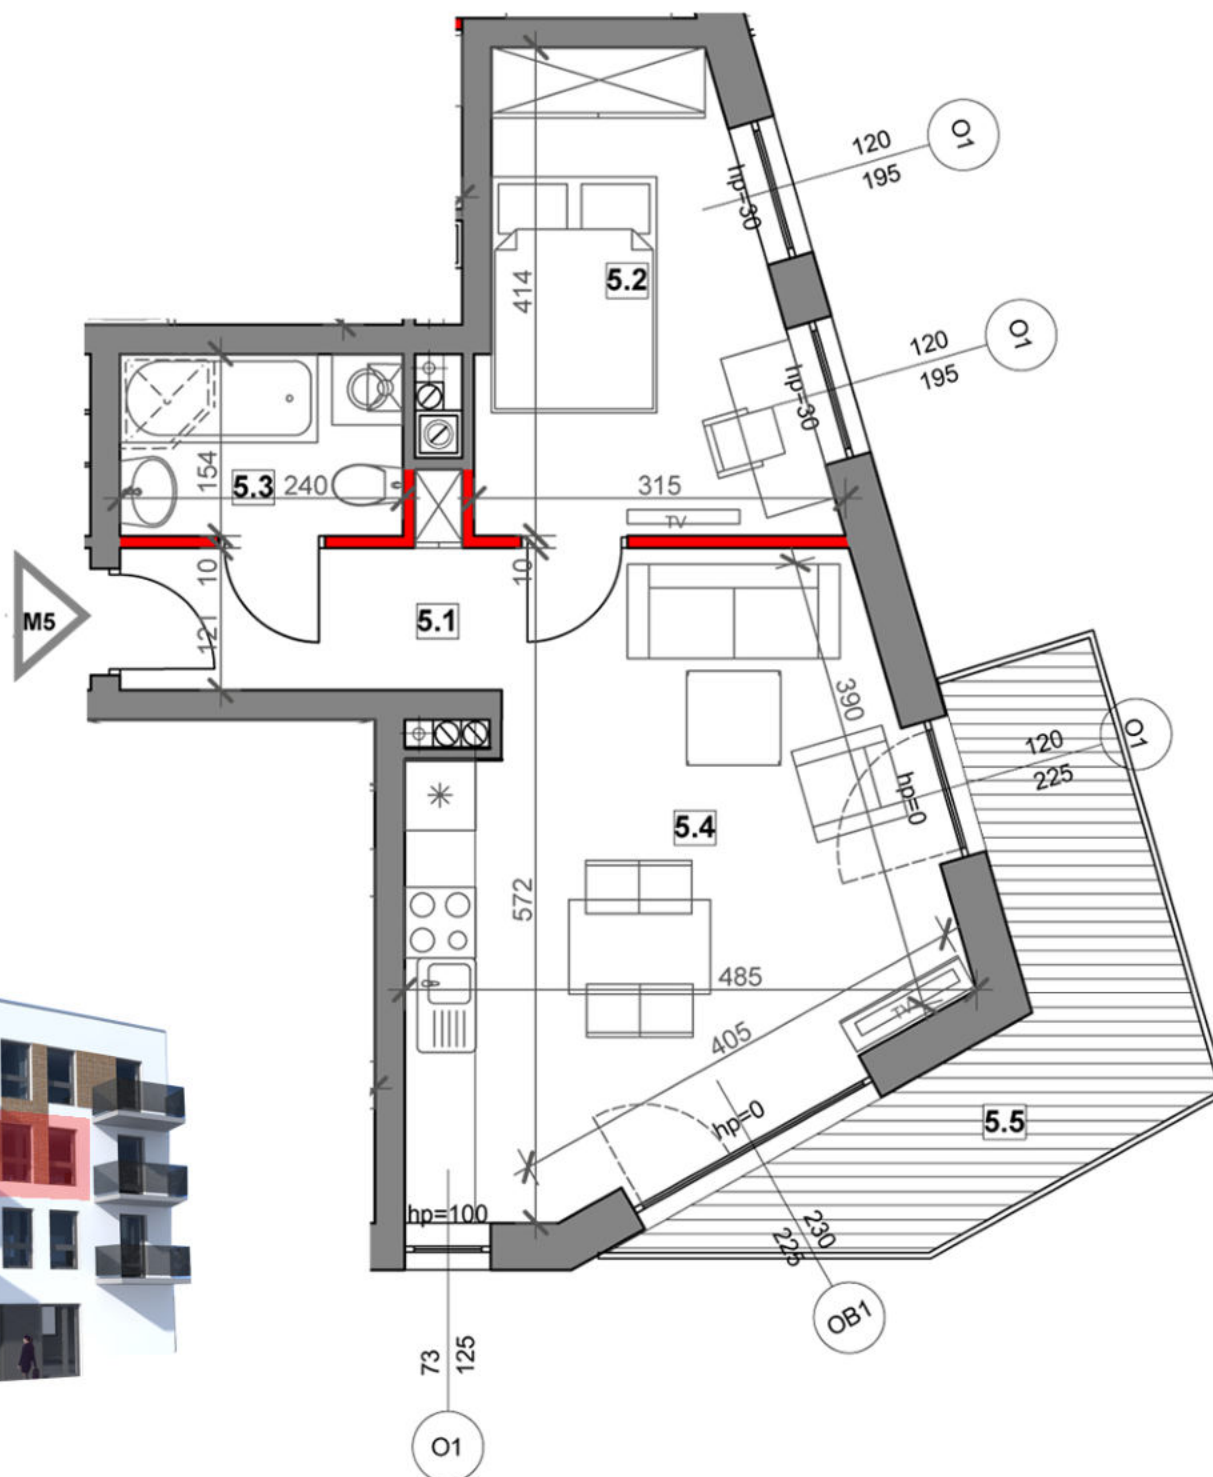

- ŚCIANA NIEROZBIERALNA
- ŚCIANA Z MOŻLIWOŚCIĄ ROZBIÓRKI



# G1 | GDANSKA

SCHEMAT KONDYGNACJI:



UL. GDANSKA

UL. CZERWONEGO PRADNIKA

## MIESZKANIE 2-POKOJOWE

ZESTAWIENIE POWIERZCHNI:

	<i>p. użytkowa</i>
5.1 przedpokój	3,70 m <sup>2</sup>
5.2 sypialnia	10,18 m <sup>2</sup>
5.3 łazienka	3,71 m <sup>2</sup>
5.4 pokój dzienny	20,99 m <sup>2</sup>
<b>razem</b>	<b>38,58 m<sup>2</sup></b>
5.5 balkon	8,88 m <sup>2</sup>

BUDYNEK: ul. Gdańska, Kraków

KONDYGNACJA: II piętro

MIESZKANIE: nr M5

[www.gdanska1.pl](http://www.gdanska1.pl)