



0 1 2 3 4 5m A4 SKALA 1:100

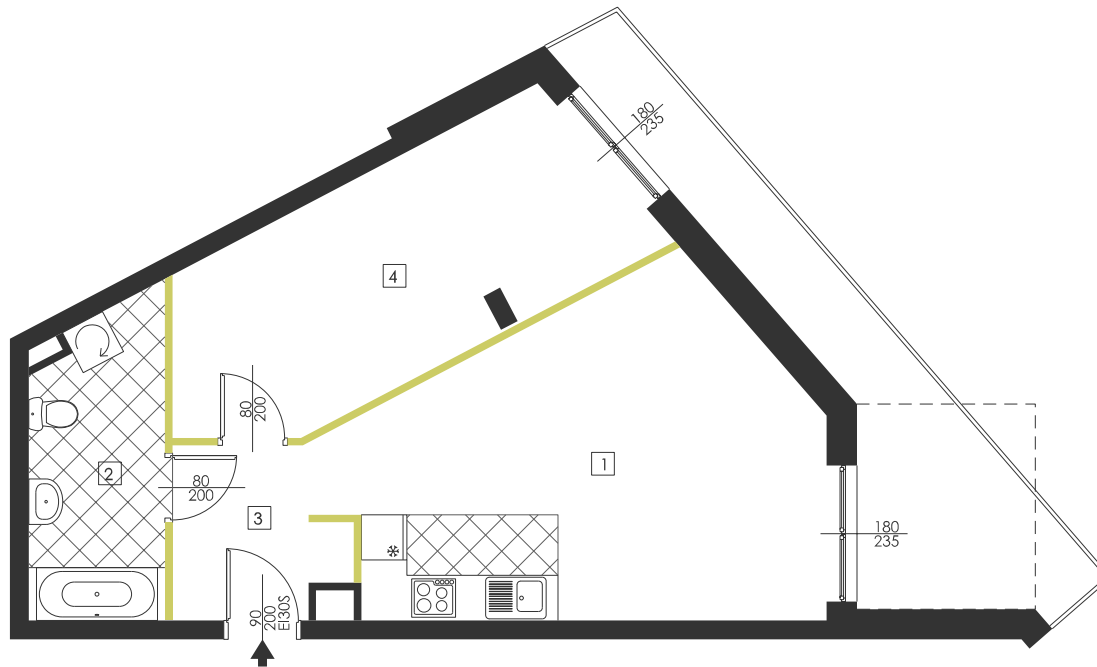


UWAGI:
1. Podane powierzchnie i wymiary mogą ulec niewielkim zmianom wynikającym z realizacji obiektu.
2. Aranżacja pomieszczeń w mieszkaniu jest przykładowa.
Wypożyczenie przedstawione tylko w celach prezentacji, nie stanowi zobowiązania umownego.
3. Wygląd budynku, jego części oraz zagospodarowanie terenu mogą nieznacznie ulec zmianie na etapie realizacji obiektu.
Zmianie natomiast nie ulegną istotne cechy świadczenia oraz funkcjonalność budynku.

ŚCIANY Z MOŻLIWOŚCIĄ ROZBIÓRKI
ŚCIANY NIEROZBIERALNE
PION KANALIZACYJNY

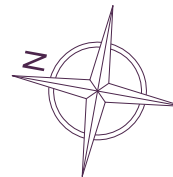

INWESTOR: DOZBUD 2 sp. z o.o.
ul. Kopernika 38/1-2, 05-091 Ząbki

INWESTYCJA:
ul. Powstańców, Ząbki

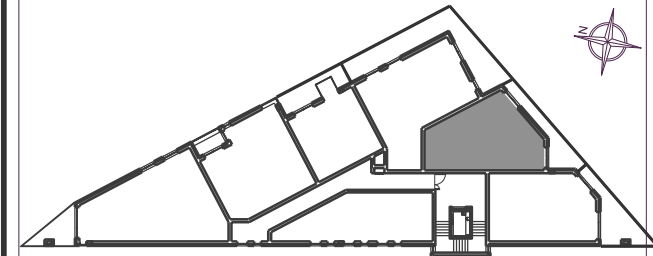

NR	NAZWA POMIESZCZENIA	POW. m ²
1	pokój dzienny/aneks kuchenny	24,09
2	łazienka	6,94
3	przedpokój	4,48
4	sypialnia	16,32

TARAS 13,00 m²

51,83

1 MIEJSCE POSTOJOWE W GARAŻU

PIĘTRO	1
NUMER MIESZKANIA	5
ILOŚĆ POKOI	2
POWIERZCHNIA UŻYTKOWA	51,83 m ²