

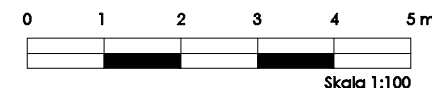


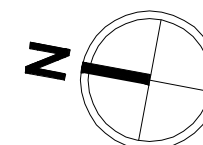

Kamieniczki za Strugą

M5


Numer	Nazwa	Powierzchnia
5.1	Salon+aneks	19.42 m ²
5.2	Pokój	9.10 m ²
5.3	Sypialnia	12.23 m ²
5.4	Hall	9.00 m ²
5.5	Łazienka	4.38 m ²
Suma powierzchni pomieszczeń:		54.13 m ²

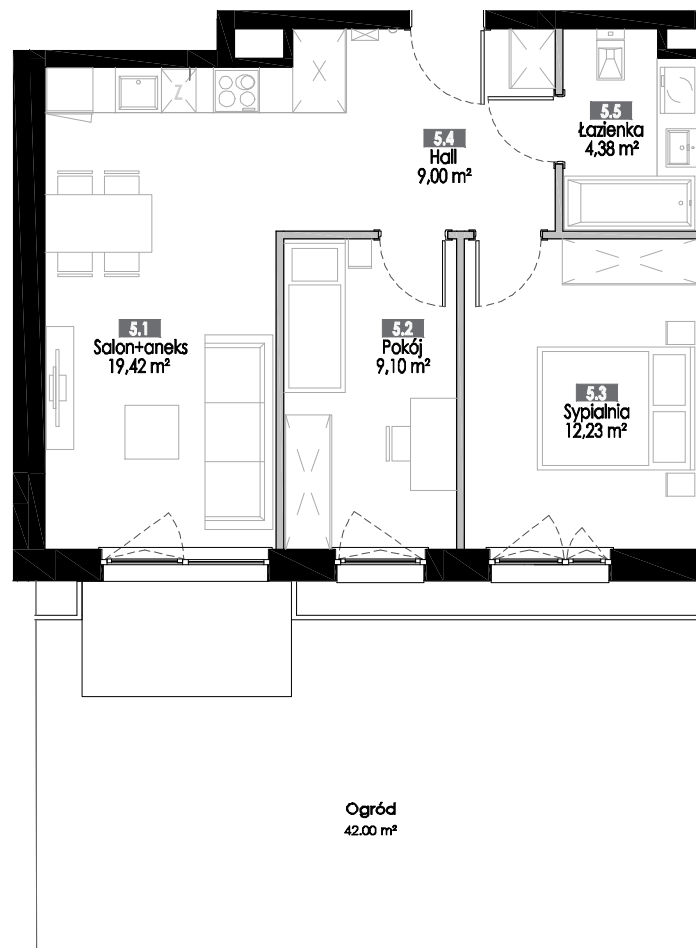

Skala 1:100

TARGO

ul. Inżynierska 78, 81-512 Gdynia
58 664 88 37 58 664 87 97
targo@targo.com.pl

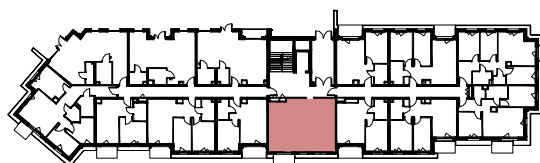

RZUT KONDYGNACJI
PARTER

ILOŚĆ POKOI:

3

PIĘTRO:

PARTER

POW. OGRÓDKA:

42.00 m²

NR MIESZKANIA:

M5

POWIERZCHNIA PWL:

56.36 m²

POWIERZCHNIA UŻYTKOWA:

54.13 m²

Wymiary na karcie lokalu są wielkościami projektowymi i różnią się od rzeczywistych wielkości zrealizowanego obiektu