



ZANDA Adam Zieliński
T: +48 694 500 534
E: zielinska@gmail.com

LOKAL I

ZESTAWIENIE POWIERZCHNI UŻYTKOWEJ CZĘŚĆ MIESZKALNA PARTER (LOKAL I)

Nr	Nazwa pom.	Powierzchnia (m²)
0.1a	Hol wejściowy	4,5
0.3a	WC	1,5
0.4a	Komunikacja	5,5
0.5a	Salon	21,4
0.6a	Kuchnia+jadalnia	13,5

pow. użytkowa mieszkalna parteru: 46,4m²


pow. użytkowa mieszkalna
(parter+piętro) lokalu I: 118,7m²

CZĘŚĆ GARAŻOWO-GOSPODARCZA (LOKAL I)

0.2a	Pom.gosp.	2,8
0.7a	Garaż	18,0

pow. użytkowa garażowo- gospodarcza parteru: 20,8m²

łączna powierzchnia użytkowa lokalu I: 139,5m²
+przedsionek wejściowy 5,9m²

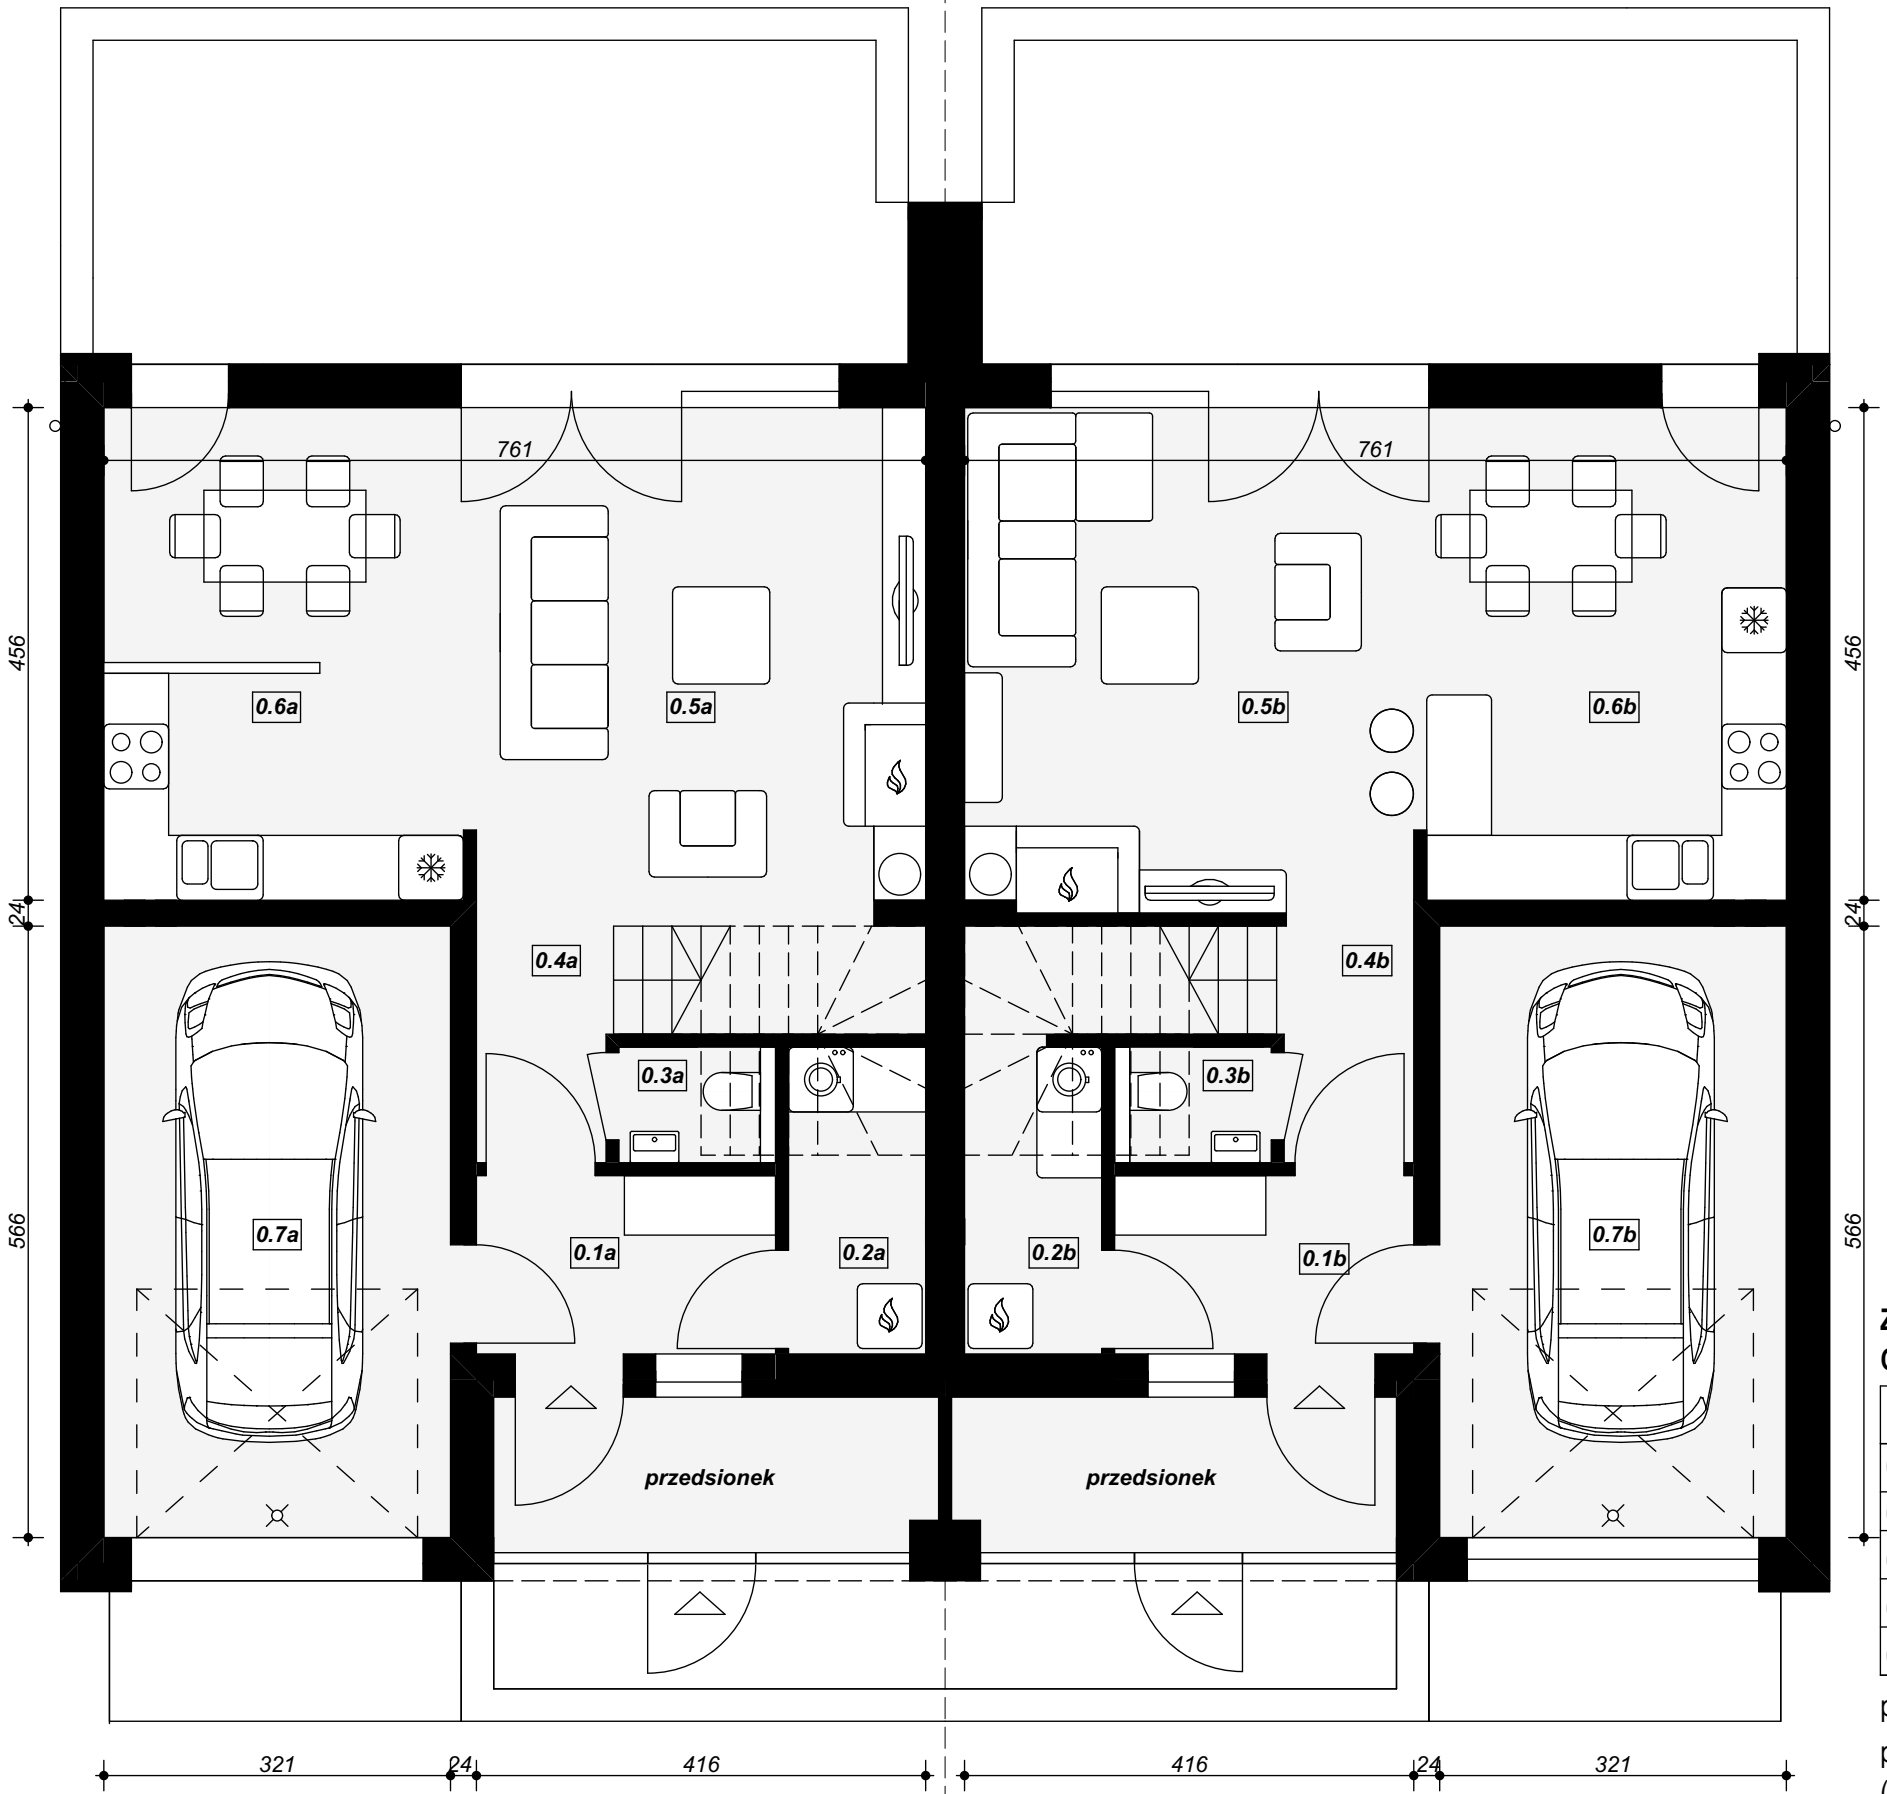

PARTER

LOKAL II

ZESTAWIENIE POWIERZCHNI UŻYTKOWEJ CZĘŚĆ MIESZKALNA PARTER (LOKAL II)

Nr	Nazwa pom.	Powierzchnia (m²)
0.1b	Hol wejściowy	4,5
0.3b	WC	1,5
0.4b	Komunikacja	5,5
0.5b	Salon	21,4
0.6b	Kuchnia+jadalnia	13,5

pow. użytkowa mieszkalna parteru: 46,4m²

pow. użytkowa mieszkalna
(parter+piętro) lokalu II: 118,7m²

CZĘŚĆ GARAŻOWO-GOSPODARCZA (LOKAL II)

0.2b	Pom.gosp.	2,8
0.7b	Garaż	18,0


pow. użytkowa garażowo- gospodarcza parteru: 20,8m²

łączna powierzchnia użytkowa lokalu II: 139,5m²
+przedsionek wejściowy 5,9m²



ZANDA Adam Zieliński
T: +48 694 500 534
E: zielinska@gmail.com

LOKAL I

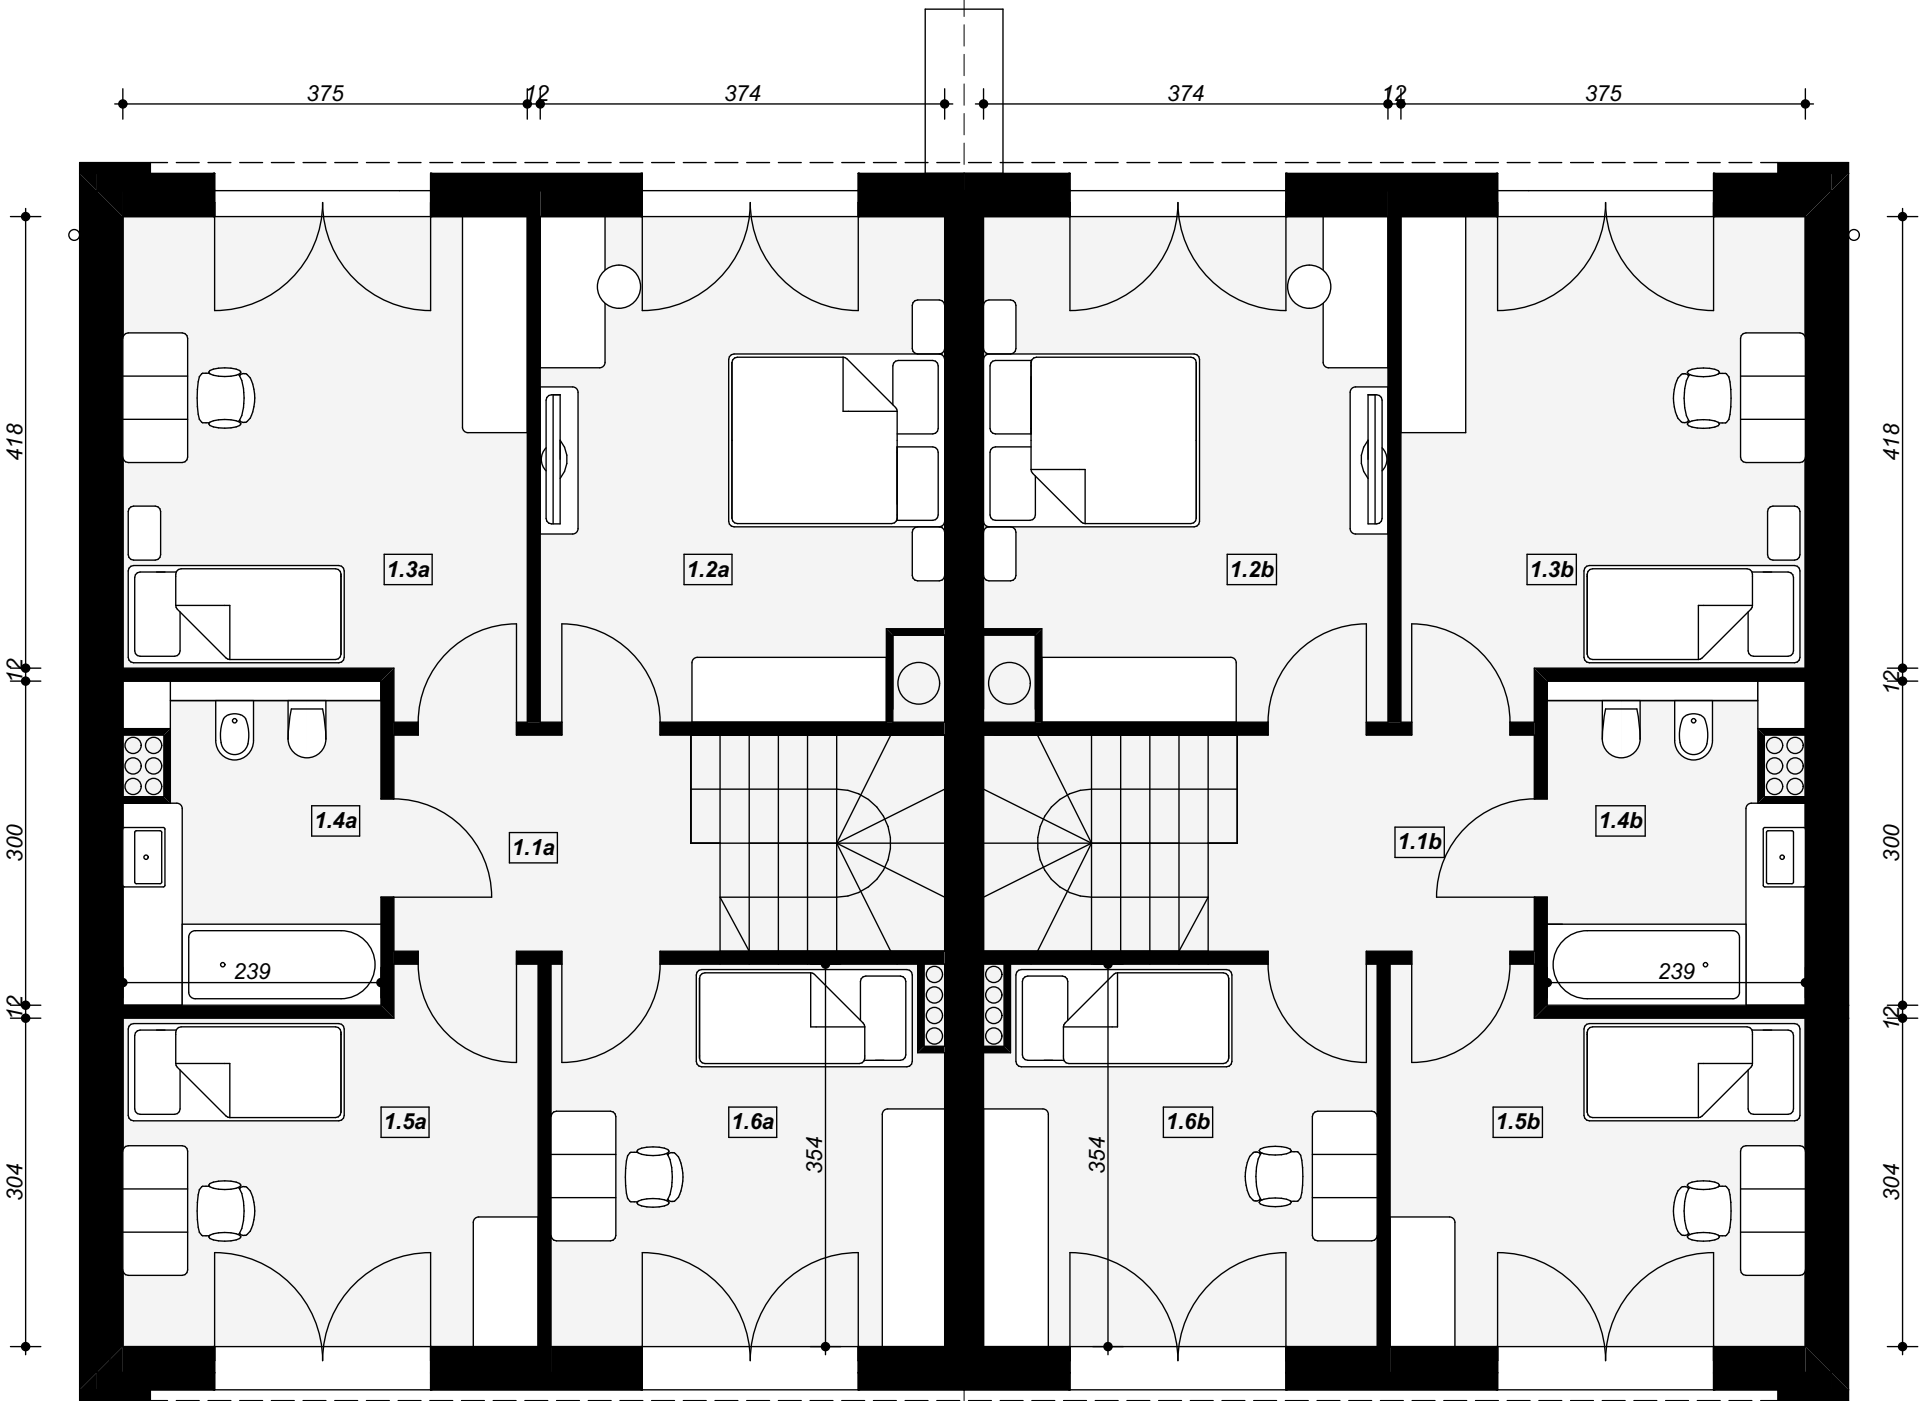

ZESTAWIENIE POWIERZCHNI UŻYTKOWEJ

CZĘŚĆ MIESZKALNA PIĘTRO (LOKAL I)

Nr	Nazwa pom.	Powierzchnia (m²)
1.1a	Komunikacja	7,7
1.2a	Sypialnia	16,9
1.3a	Pokój 1	16,1
1.4a	Łazienka	6,8
1.5a	Pokój 2	12,2
1.6a	Pokój 3	12,6

pow. użytkowa mieszkalna
poddasza lokalu I: **72,3m²**

LOKAL II

ZESTAWIENIE POWIERZCHNI UŻYTKOWEJ

CZĘŚĆ MIESZKALNA PIĘTRO (LOKAL II)

Nr	Nazwa pom.	Powierzchnia (m²)
1.1b	Komunikacja	7,7
1.2b	Sypialnia	16,9
1.3b	Pokój 1	16,1
1.4b	Łazienka	6,8
1.5b	Pokój 2	12,2
1.6b	Pokój 3	12,6

pow. użytkowa mieszkalna
poddasza lokalu II: **72,3m²**

PIĘTRO