



ZESPÓŁ BUDYNKÓW WIELORODZINNYCH "ZAJEZDZIA WRZESZCZ" ETAP VI BUDYNEK E,F ul. Grudziądzka, Gdańsk

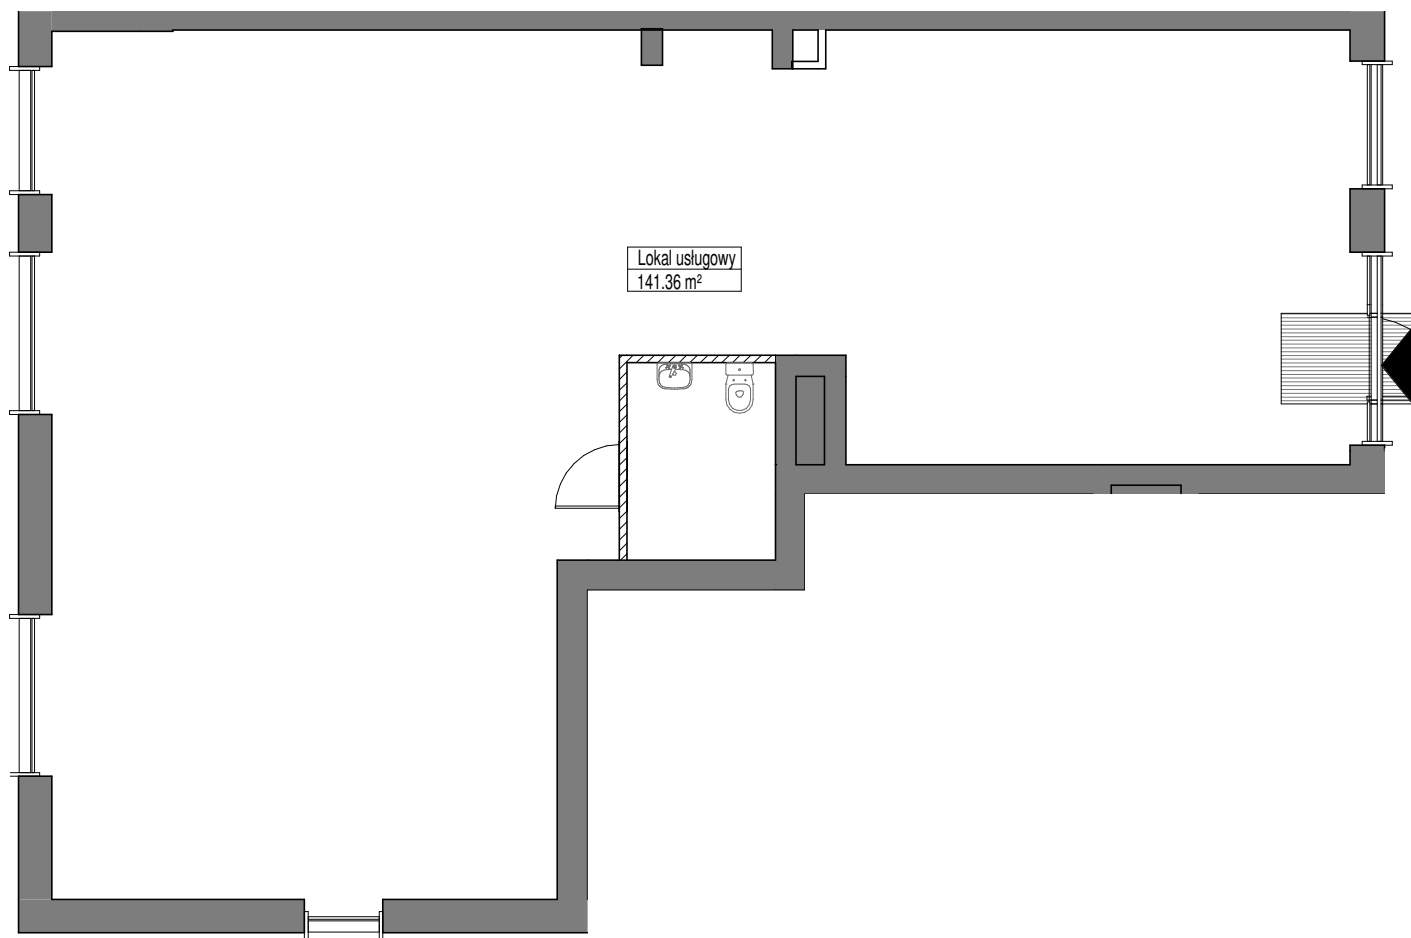


Lokal usługowy
141.36 m²

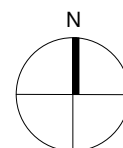

SCHEMAT LOKALU MIESZKALNEGO NA PARTERZE

Prawa autorskie zastrzeżone. Ustawa z dnia 17 maja 2006 o Prawie Autorskim i Prawach Pokrewnych (Dz.U. 2006 nr 90 poz. 631).

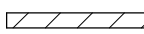ROBYG <i>the Art of Building</i> 		ROBYG ZAJEZDZIA WRZESZCZ Spółka z o. o. Al. Rzeczypospolitej 1, Warszawa 02-972 TEL +48 58 322 07 10/FAX +48 22 419 11 03	
		B1 Architekti S.C. Al. Grunwaldzka 4/6, 80-236 Gdańsk www.b1architekci.com	
FAZA: 1.C	DATA: 2018-12-14	NR MIESZKANIA: F.O.U04	
IL. POKOI	1	POW. MIESZKANIA: WG PN-ISO 9836:1997	141.36 m²
PIĘTRO:	PARTER	POW. BALKONU:	POW. LOGGI:
KLATKA: F		POW. TARASU:	POW. OGRÓDKA:
LEGENDA:  ŚCIANKI DZIAŁOWE NADAJĄCE SIĘ DO DEMONTAŻU			
UWAGA: - POWIERZCHNIE LICZONE WG NORMY WG PN-ISO 9836:1997 - ZGODNIE Z NORMĄ PN-ISO 9836:1997 DO POWIERZCHNI LOKALU WLICZONO ŚCIANKI DZIAŁOWE NADAJĄCE SIĘ DO DEMONTAŻU - ZE WZGLĘDU NA TRWAJĄCE PRACE PROJEKTOWE POWIERZCHNIE, BUDYNKI ORAZ ZAGODPODAROWANIE TERENU MOGA ULEĆ ZMIANIE - WYPOSAŻENIE TYLKO W CELACH PREZENTACJI, NIE STANOWI ZOBOWIĄZANIA UMOWNEGO - NINIEJSZY PROJEKT NIE STANOWI OFERTY W ROZUMIENIU PRZEPISÓW KODEKSU CYWILNEGO - WYJŚCIE NA TARAS/LOGGIE/ - MOŻLIWA RÓŻNICA POZIOMÓW			