


**PORT PRASKI II**  
Spółka z ograniczoną odpowiedzialnością  
ul. Krowia 6, 03-711 Warszawa  
T: +48 22 288 50 85 www.portpraski.pl

**BUDYNEK MIESZKALNY  
WIELORODZINNY Z USŁUGAMI**  
ul. Sierakowskiego 1  
Warszawa, Praga Północ

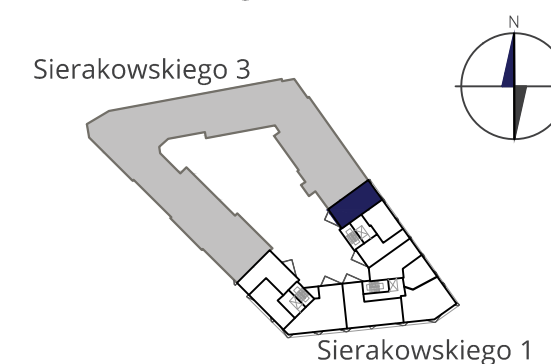


## MIESZKANIE NR 13

**KLATKA** A  
**PIĘTRO** 5  
**LICZBA POKOI** 3

1. PRZEDPOKÓJ	9,81m <sup>2</sup>
2. SALON+ANEKS KUCH.	24,51m <sup>2</sup>
3. SYPIALNIA	11,86m <sup>2</sup>
4. SYPIALNIA	13,23m <sup>2</sup>
5. ŁAZIENKA	5,05m <sup>2</sup>
6. WC	2,43m <sup>2</sup>

**POWIERZCHNIA MIESZKANIA:** 66,89m<sup>2</sup>  
BALKON 6,22m<sup>2</sup>

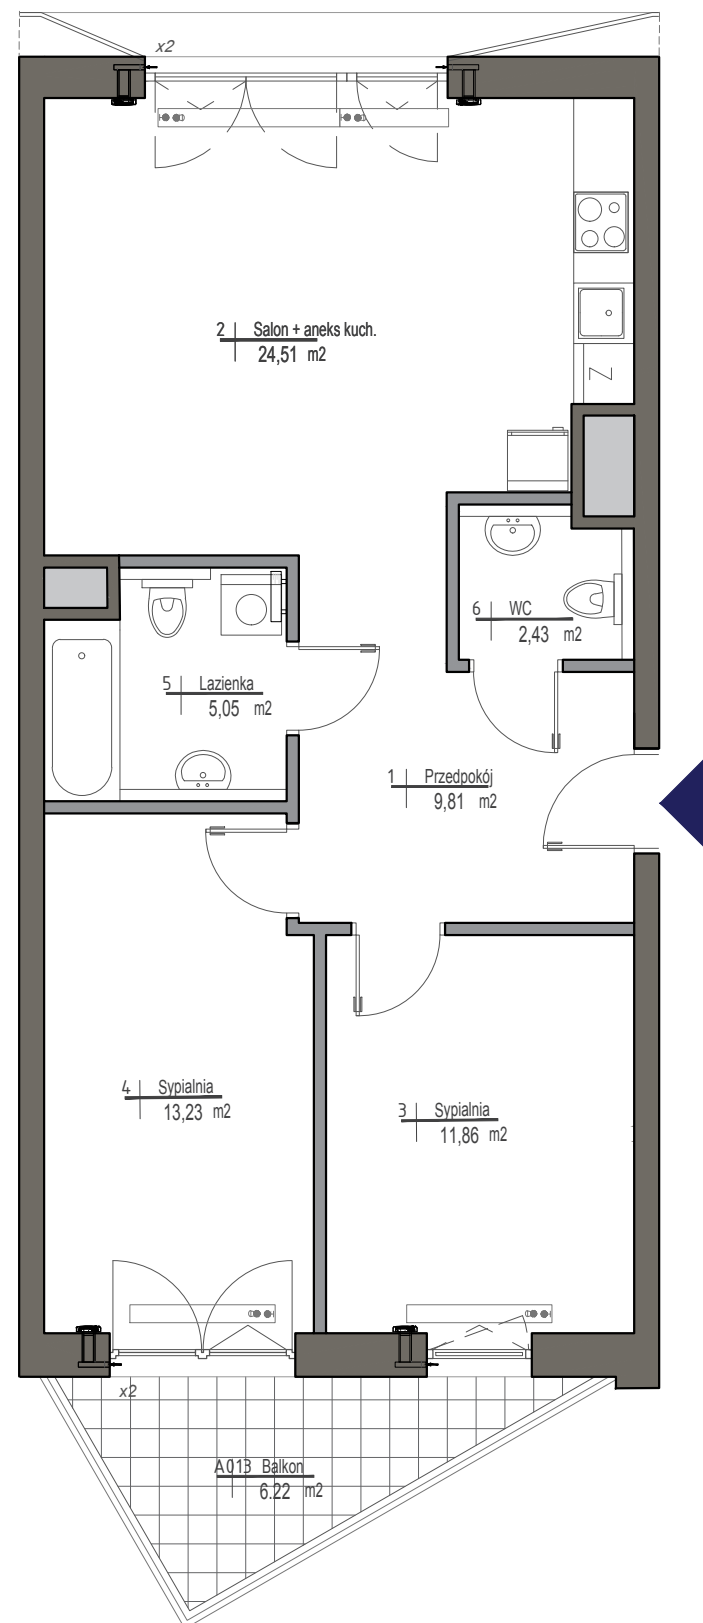

skala 1:75  
0 1m 2m 3m 4m 5m

■ ściany działowe  
■ ściany konstrukcyjne i kominy

### UWAGI

WSZYSTKIE POWIERZCHNIE PODANO NA PODSTAWIE PROJEKTU WYKONAWCZEGO W OPARCIU O PAR.11 UST. 2 LIT. b), ROZPORZĄDZENIA MINISTRA TRANSPORTU BUDOWNICTWA I GOSPODARKI MORSKIEJ Z DNIA 25 KWIETNIA 2012r. W SPRAWIE SZCZEGÓŁOWEGO ZAKRESU I FORMY PROJEKTU BUDOWLANEGO.  
ROZMIESZCZENIE WYPOSAŻENIA NIE STANOWI ZOBOWIĄZANIA UMOWNEGO I SŁUŻY DO PRZYKŁADOWEJ PREZENTACJI GRAFICZNEJ.

